


A01 - T4
S= 83,56m²

A02 - T4
S= 88,89m²

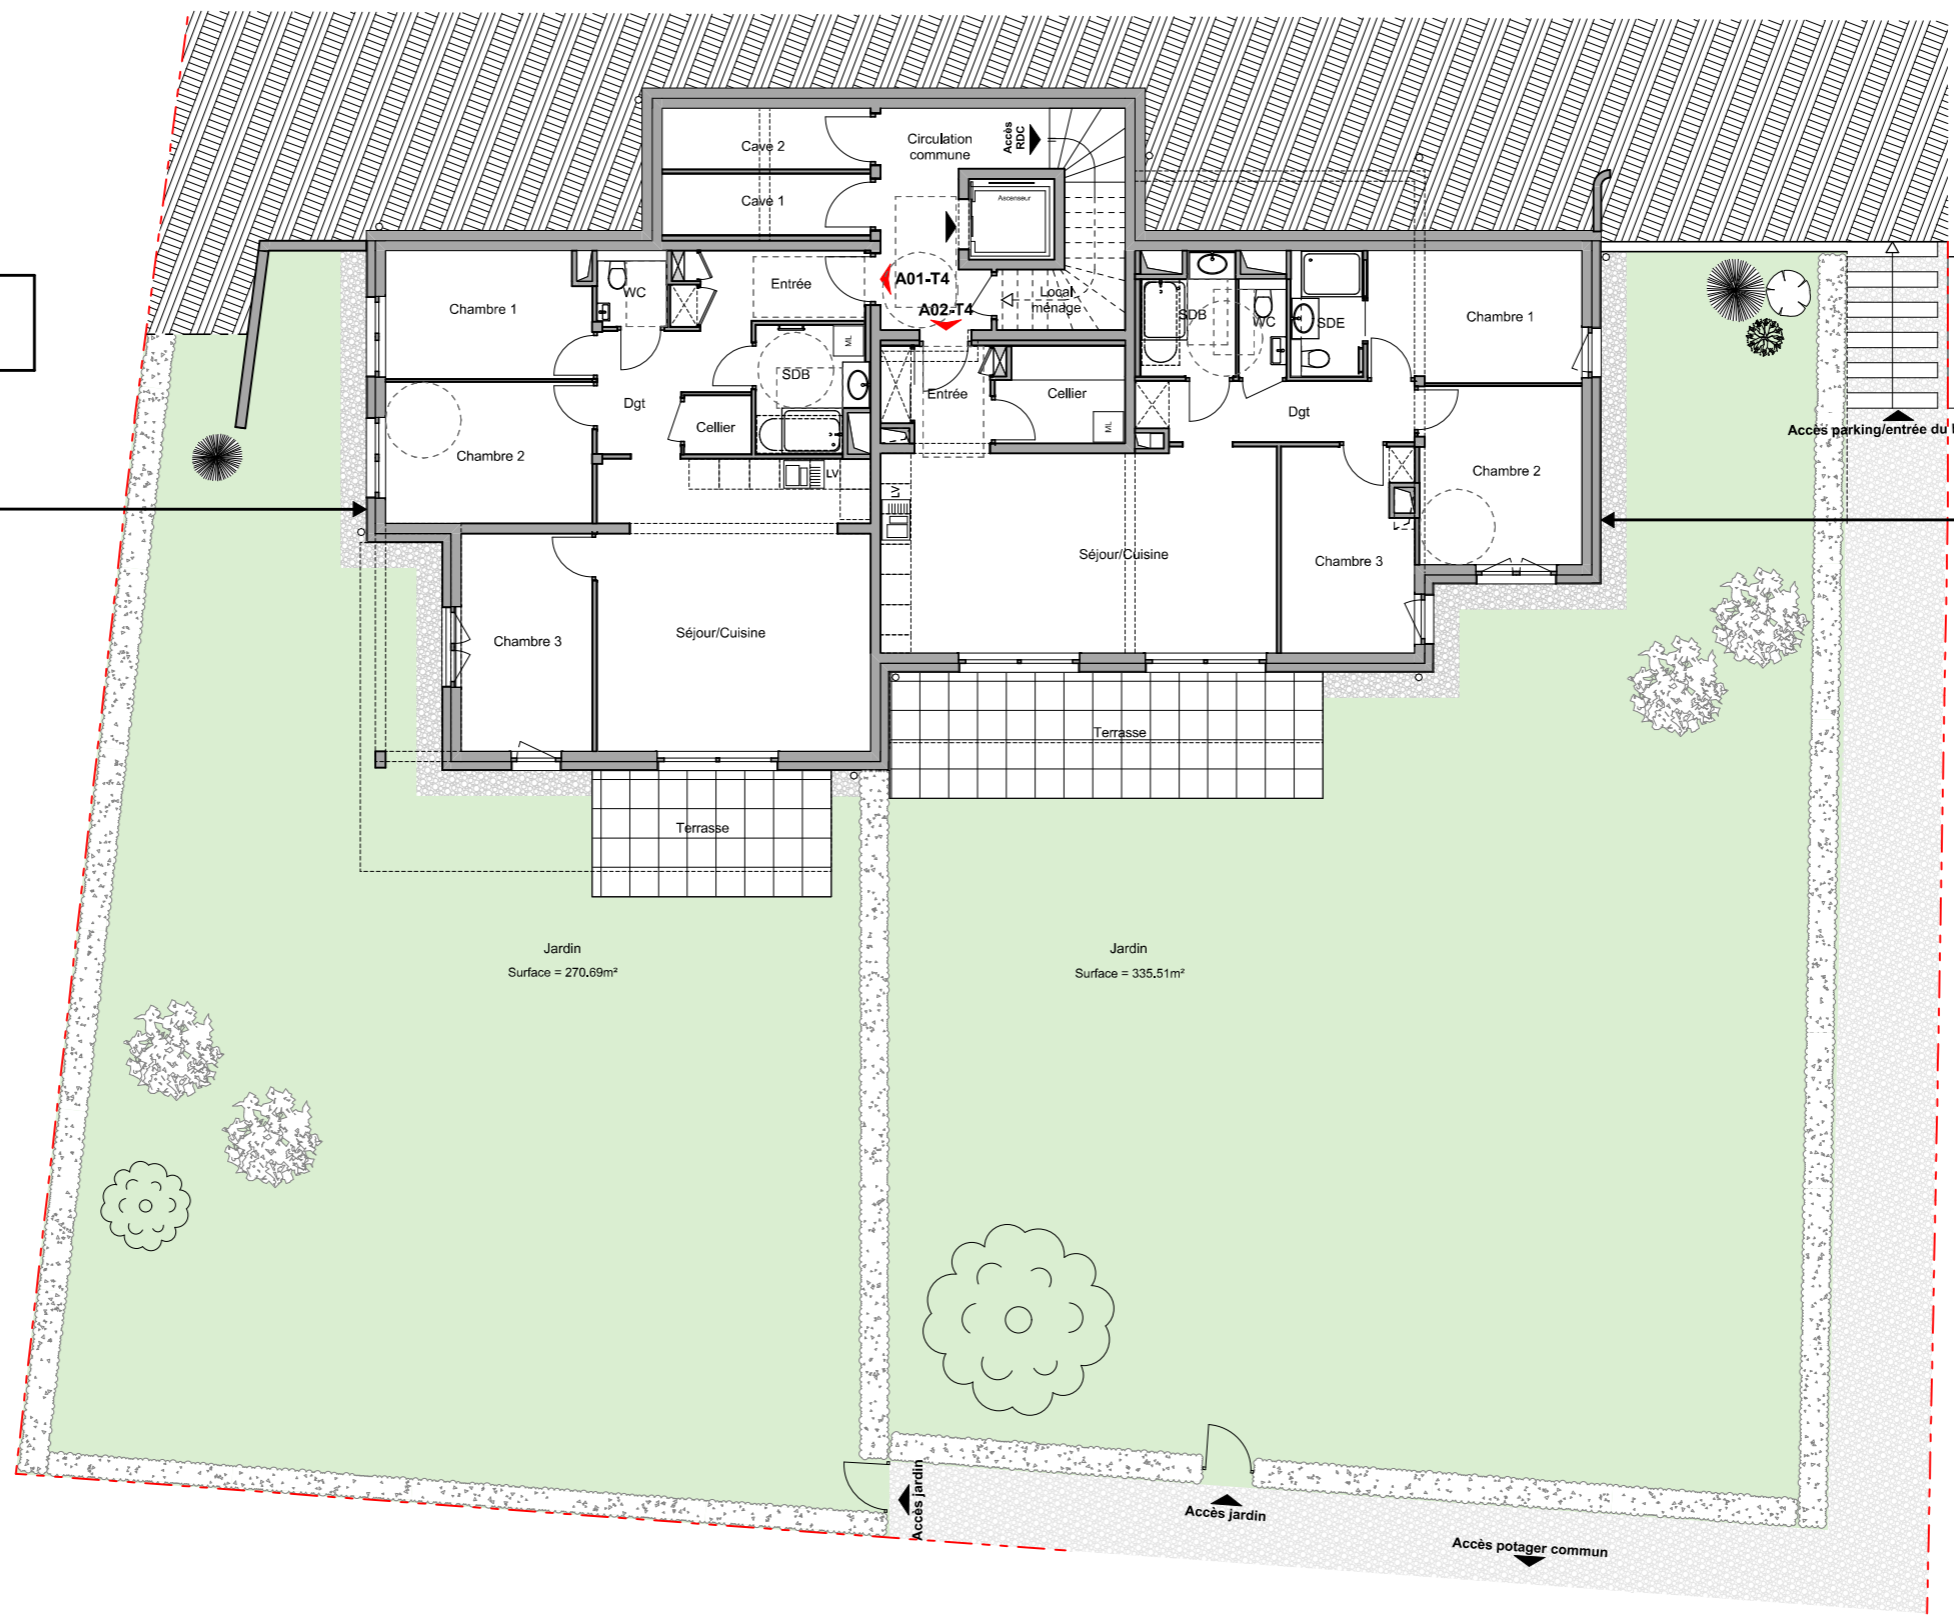

Echelle : 1:150



CONSTRUCTION DE 4 LOGEMENTS
571, CHEMIN DE LA VENTREUSE - 74130 BONNEVILLE

PLAN DU REZ-DE-JARDIN

Le Panorama

7, rue Daniel SCHOEN
68790 MORSCHWILLER-LE-BAS



120, Avenue des Jourdiés 74800 SAINT-PIERRE-EN-FAUCIGNY
Tél : 04 50 07 07 07
info@geronimo.pro
www.geronimo-architecte.fr

Nota: Les cotes des plans sont approximatives ainsi que les surfaces des logements et des différentes pièces. Elles ne sont données qu'à titre indicatif et peuvent être légèrement modifiées pour les besoins de la construction et le respect des exigences techniques dans la limite des tolérances usuelles.