

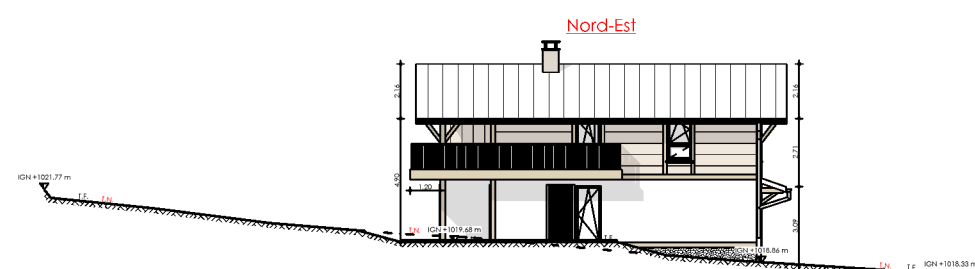


Les Chalets du Paradis Blanc
(éch. : 1/1000)


Coupe B-B
(éch. : 1/200)

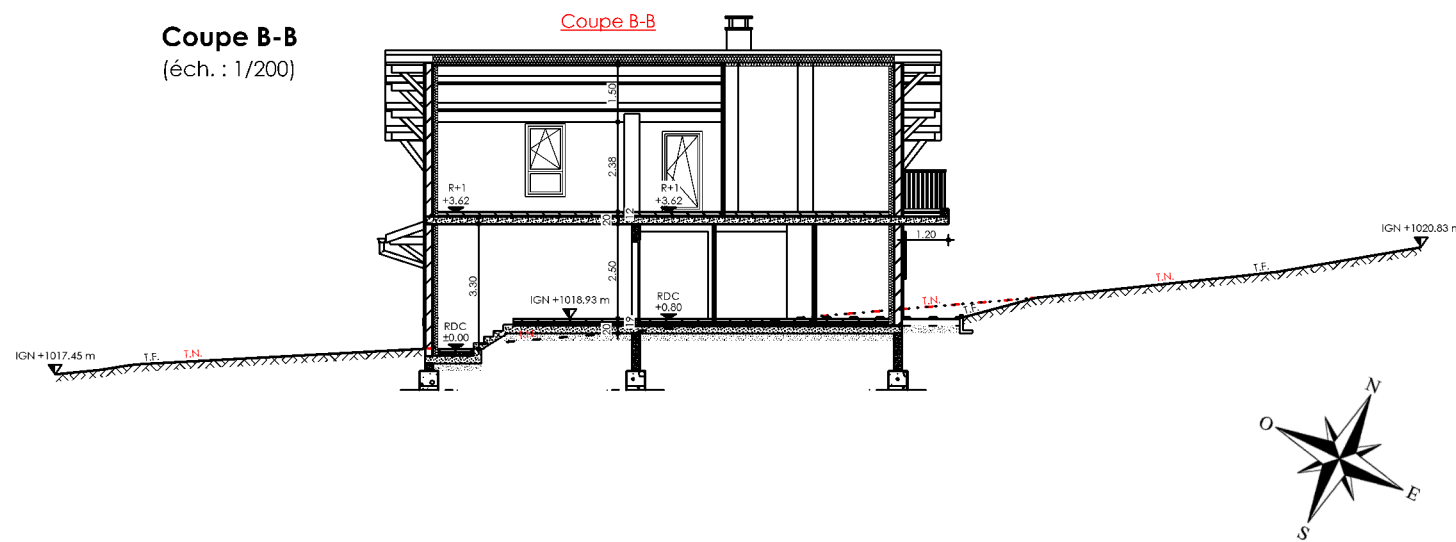


Sud-Est

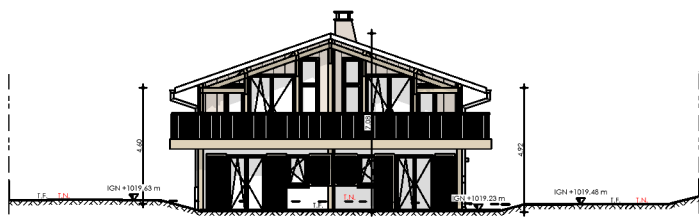



Sud-Ouest

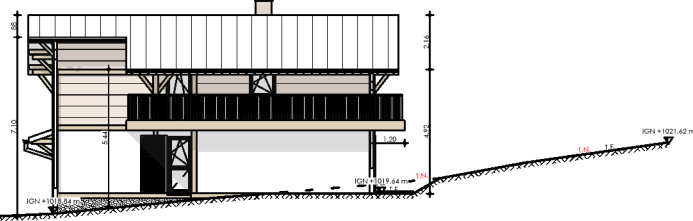

Nord-Ouest

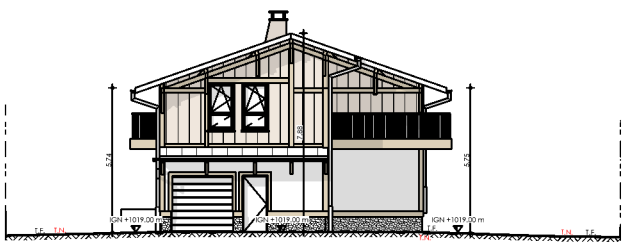

Façades
(éch. : 1/300)

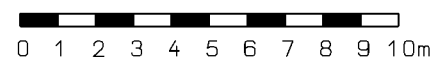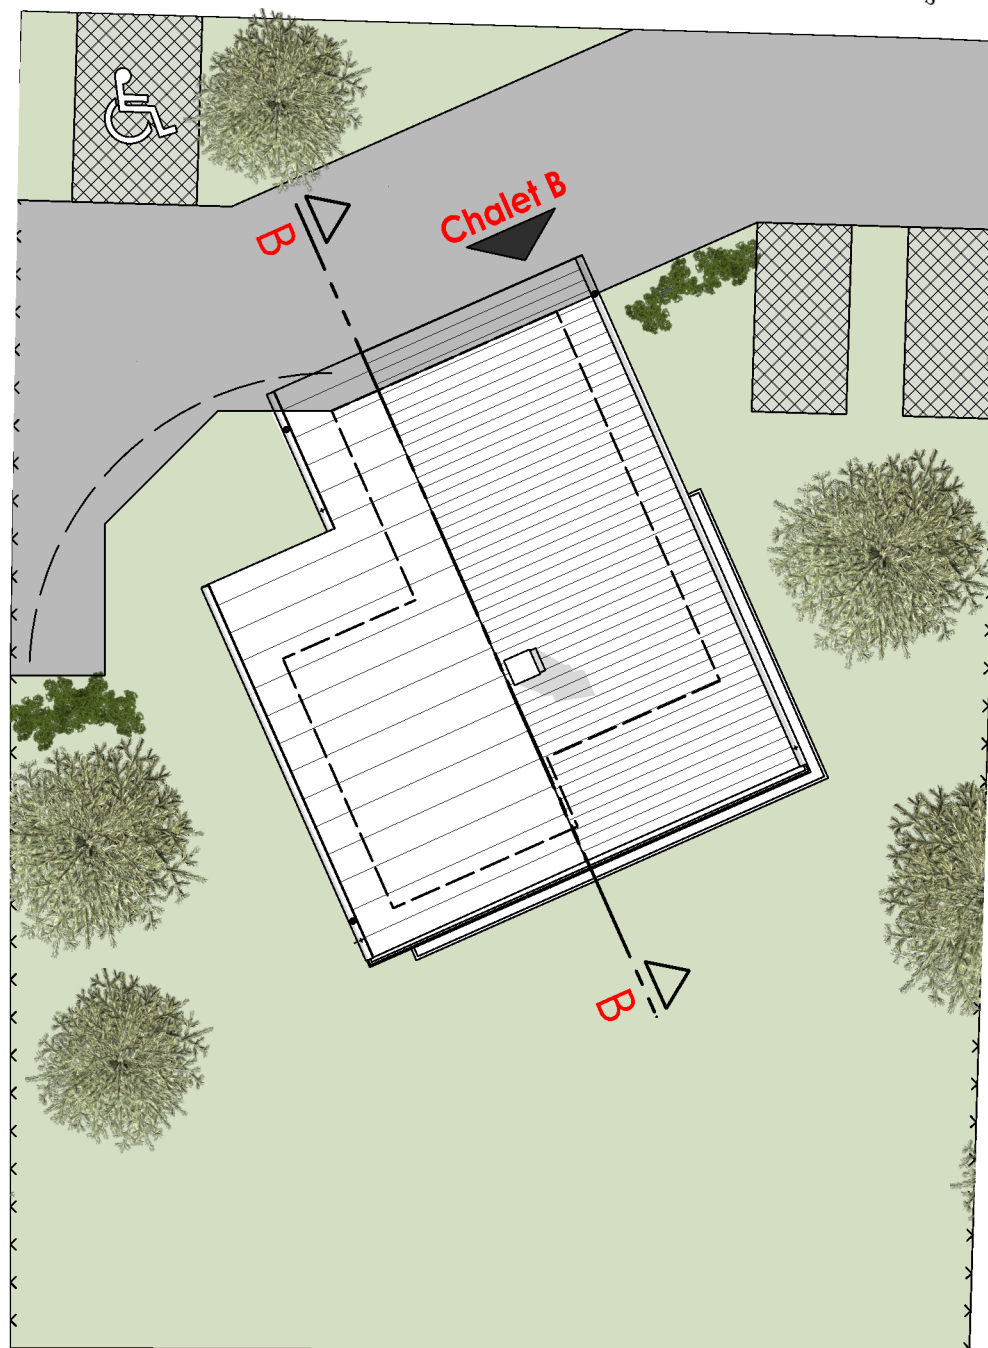

ENSEMBLE RESIDENTIEL
" Les Chalets du Paradis Blanc "
323 Route de Vers le Nant - 74400 CHAMONIX-MONT-BLANC

Chalet B

Pièces		Surf. Utile (m ²)
Rez-de-Chaussée	Entrée	1.70 m ²
	Garage ou Salle de sport	14.76 m ²
	Rangement	2.57 m ²
	Dégagement	5.49 m ²
	WC	1.45 m ²
	Chambre 01	15.34 m ²
1er Etage	SDD - WC 01	4.63 m ²
	Chambre 02	26.32 m ²
	SDD - WC 02	4.63 m ²
	Chambre Master	14.99 m ²
	Dressing	5.48 m ²
	SDB - WC	6.57 m ²
Pièce de vie		44.42 m ²
Cuisine		5.93 m ²
TOTAL		154.28 m²

Exterieur	Surface (m ²)
Jardin	512.33 m ²
Terrasse Rez-de-Chaussée	37.98 m ²
Balcon 1er Etage	48.21 m ²

Surface Totale Pondérée *	Surface (m ²)
Châlet B	180.14 m ²




* Total surface utile + 30 % des balcons et des terrasses

Surface du terrain	Surface (m ²)
Châlet B	902.89 m ²

Nota :


Les côtes des plans sont approximatives ainsi que les surfaces des logements et des différentes pièces. Elles ne sont données qu'à titre indicatif et peuvent être légèrement modifiées pour les besoins de la construction et le respect des exigences techniques dans la limite des tolérances usuelles.

PLAN DE COMMERCIALISATION

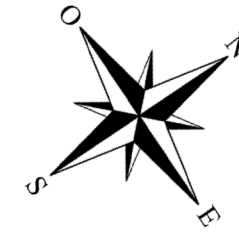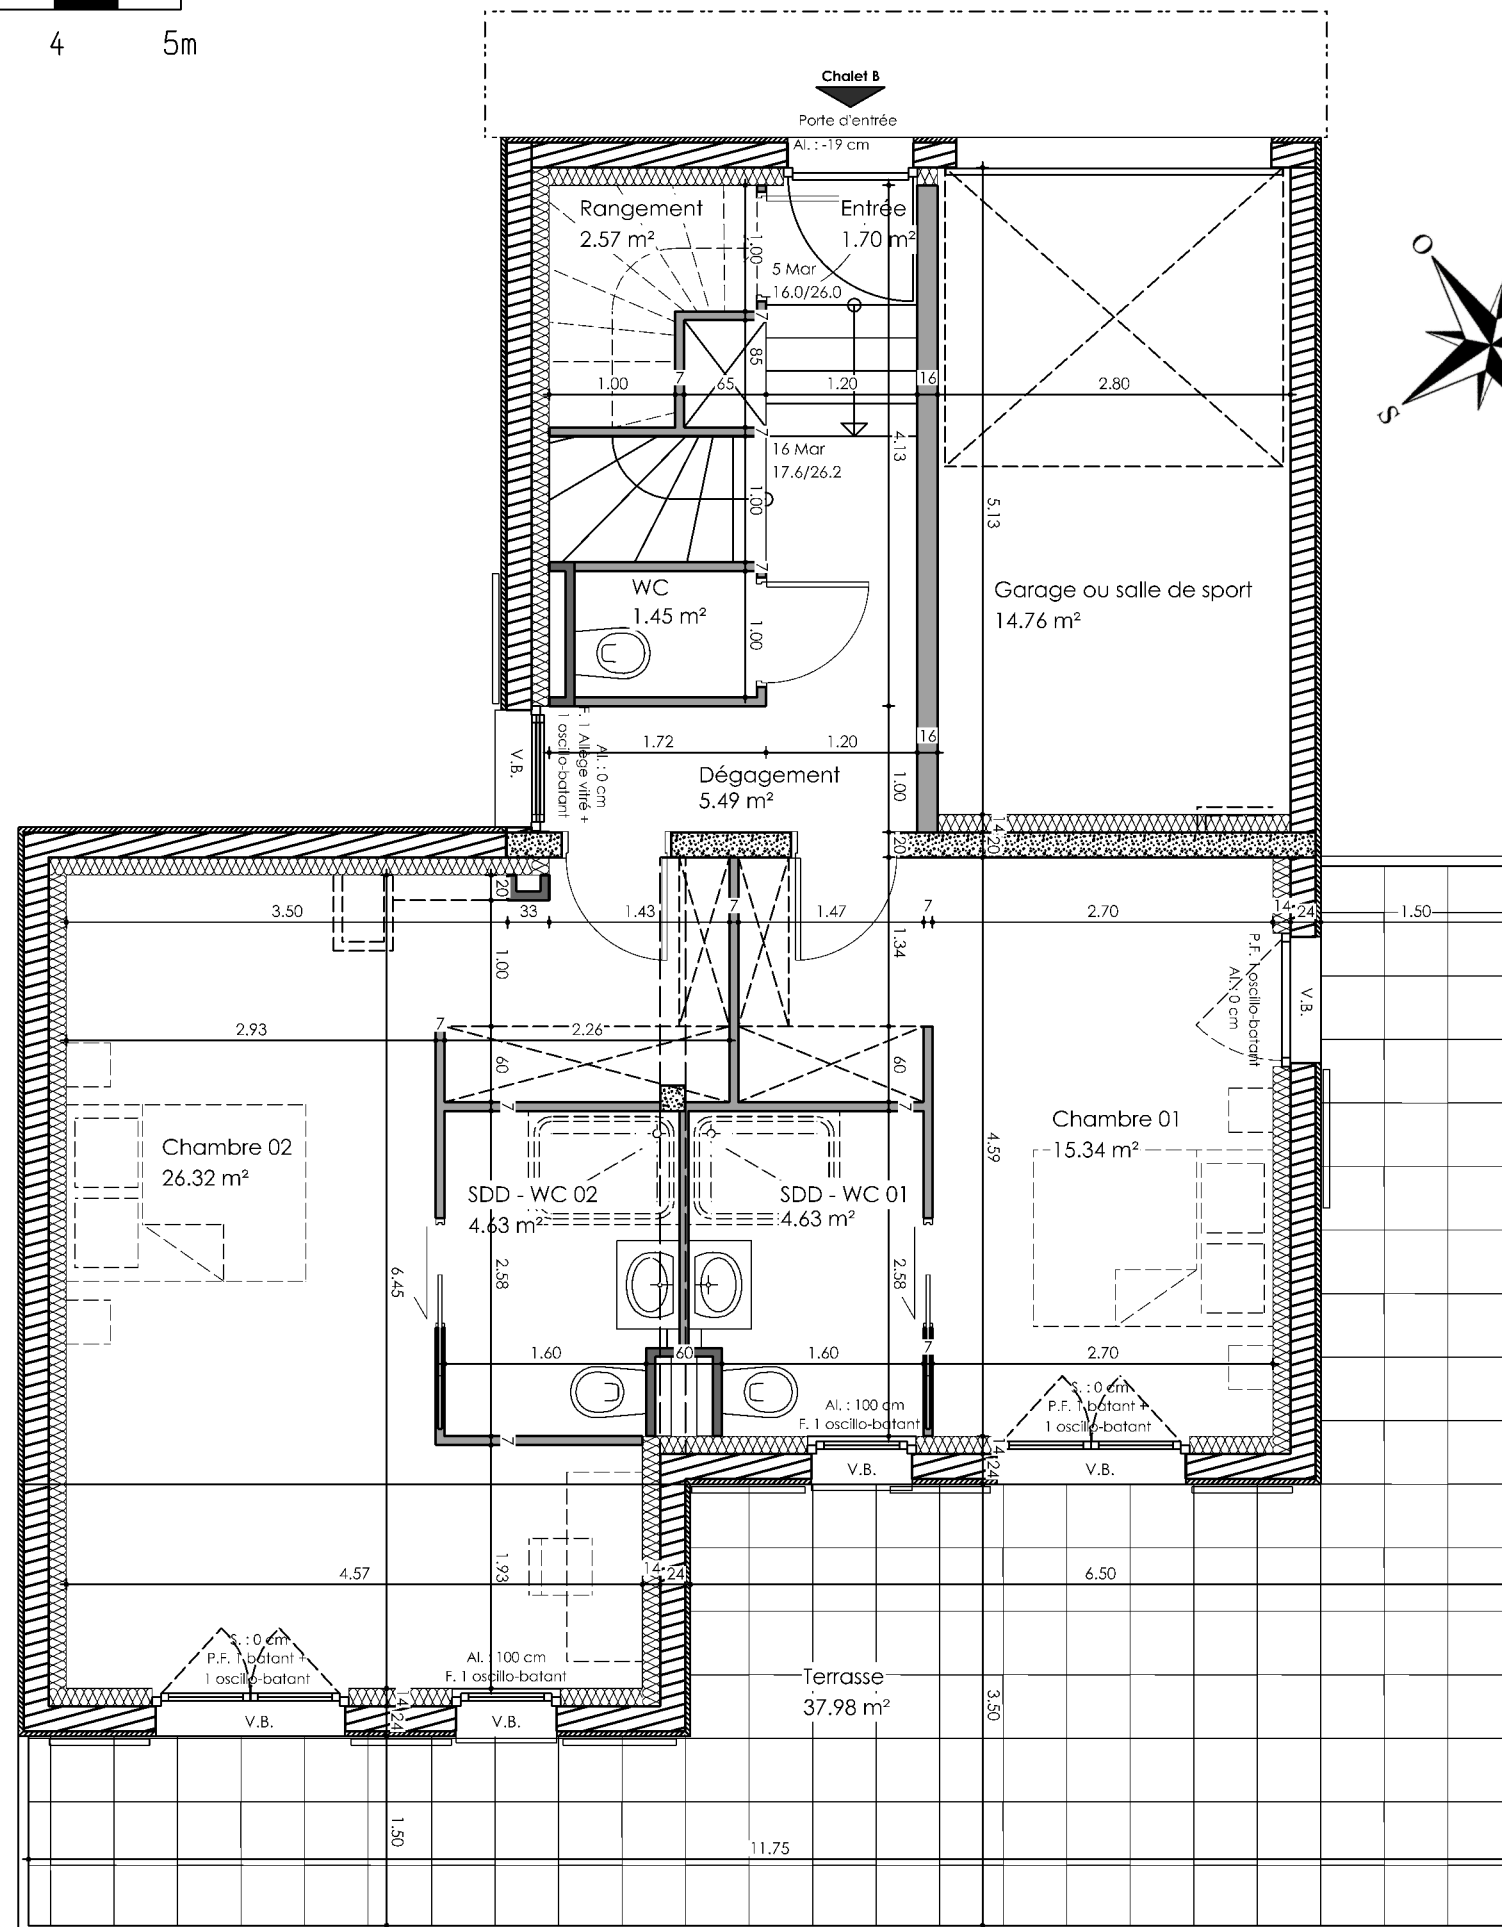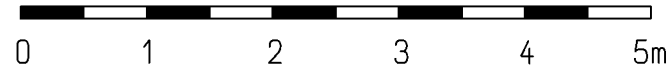

ENSEMBLE RESIDENTIEL
" Les Chalets du Paradis Blanc "
 323 Route de Vers le Nant - 74400 CHAMONIX-MONT-BLANC

Chalet B

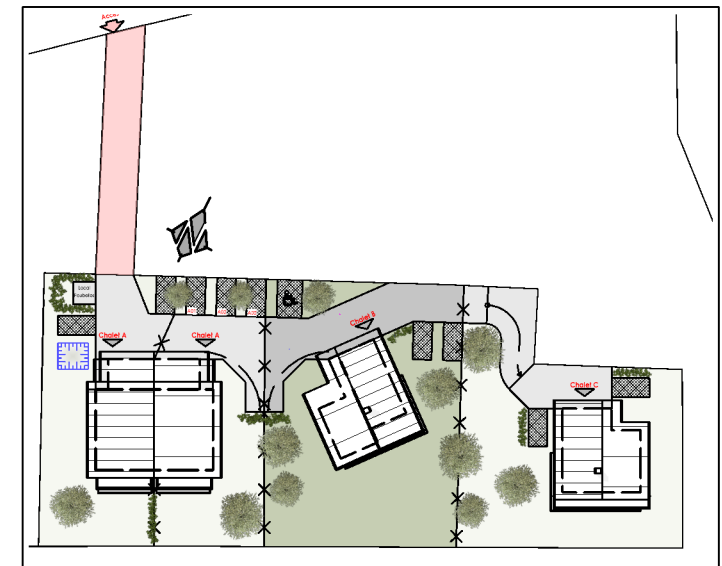

Niveau Rez-de-chaussée



Nota :

Les côtes des plans sont approximatives ainsi que les surfaces des logements et des différentes pièces. Elles ne sont données qu'à titre indicatif et peuvent être légèrement modifiées pour les besoins de la construction et le respect des exigences techniques dans la limite des tolérances usuelles.

