



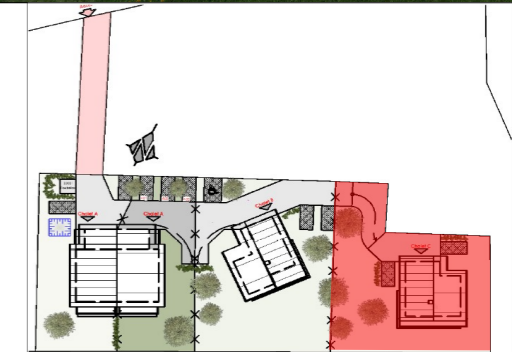


**ENSEMBLE RESIDENTIEL  
" Les Chalets du Paradis Blanc"**


323 Route de Vers le Nant - 74 400 CHAMONIX-MONT-BLANC



**Etage**

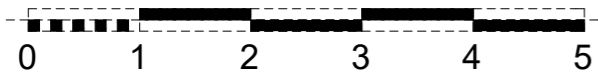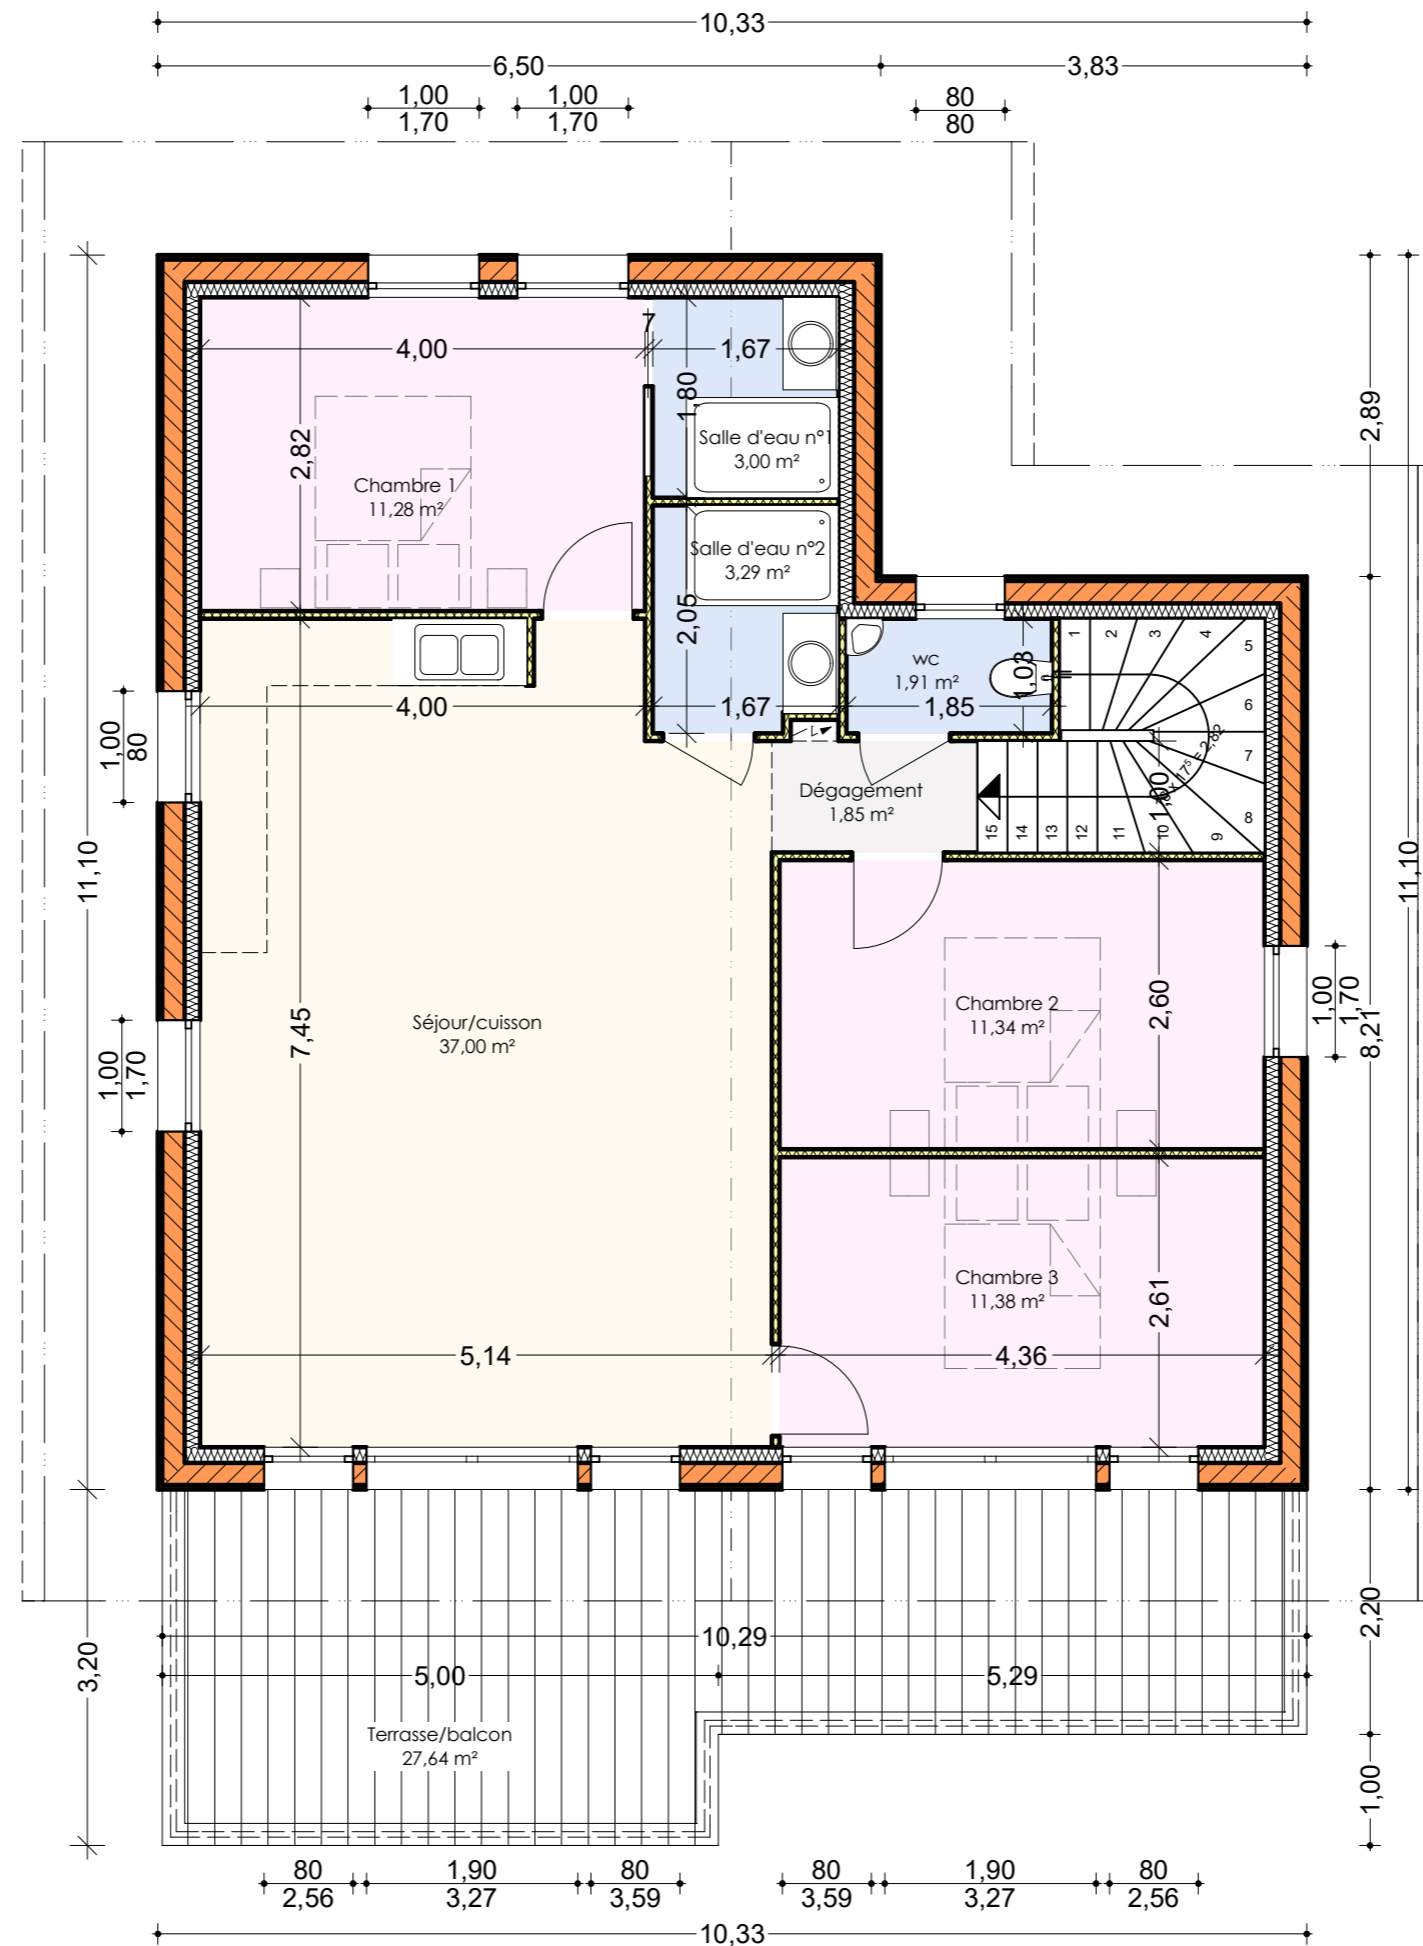

**Rez de chaussée**

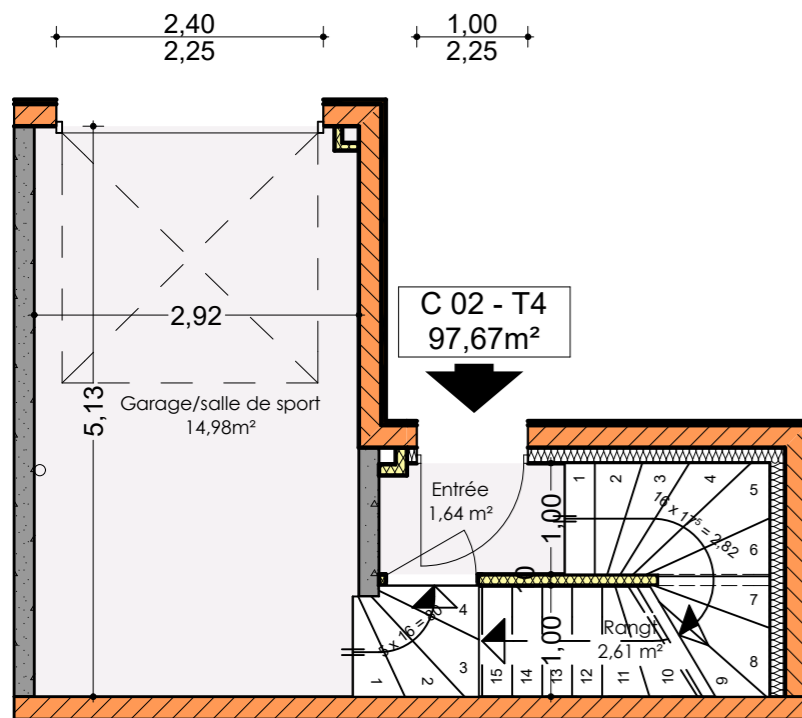

**C 02 - T4  
97,67m<sup>2</sup>**

Châlet	C 02 - T4
Niveau	Rez de Jardin/Etage
Pièces	Surface Utile (m <sup>2</sup> )
Garage ou Salle de sport	14.98
Entrée	1.64
Séjour / Cuisson	37.00
Chambre 1	11.28
Salle d'eau n°1	3.00
Salle d'eau n°2	3.29
wc	1.91
Dégagement	1.85
Chambre 2	11.34
Chambre 3	11.38
<b>Total</b>	<b>97,67 m<sup>2</sup></b>
Extérieur	
Surface (m <sup>2</sup> )	
Terrasse/balcon	27.64
Surface totale pondérée:*	
Surface (m <sup>2</sup> )	
	105,96
* Total surface utile + 30% des balcons et terrasses	
Surface du terrain	
Surface (m <sup>2</sup> )	
Châlet C	810,02

**Nota:**  
Les côtes des plans sont approximatives ainsi que les surfaces des logements et des différentes pièces. Elles ne sont données qu'à titre indicatif et peuvent être légèrement modifiées pour les besoins de la construction et le respect des exigences techniques dans la limite des tolérances usuelles