

LOT 12

1er Etage

CAVE

N° 04

T 3

Surface habitable : 67.00 m²

GARAGE

N°




"Les Terrasses du Moulin"



CONSTRUCTION DE 9 LOGEMENTS

2, RUE DE RUISSEAU - 68128 ROSENAU

PLAN DE PRÉ-COMMERCIALISATION

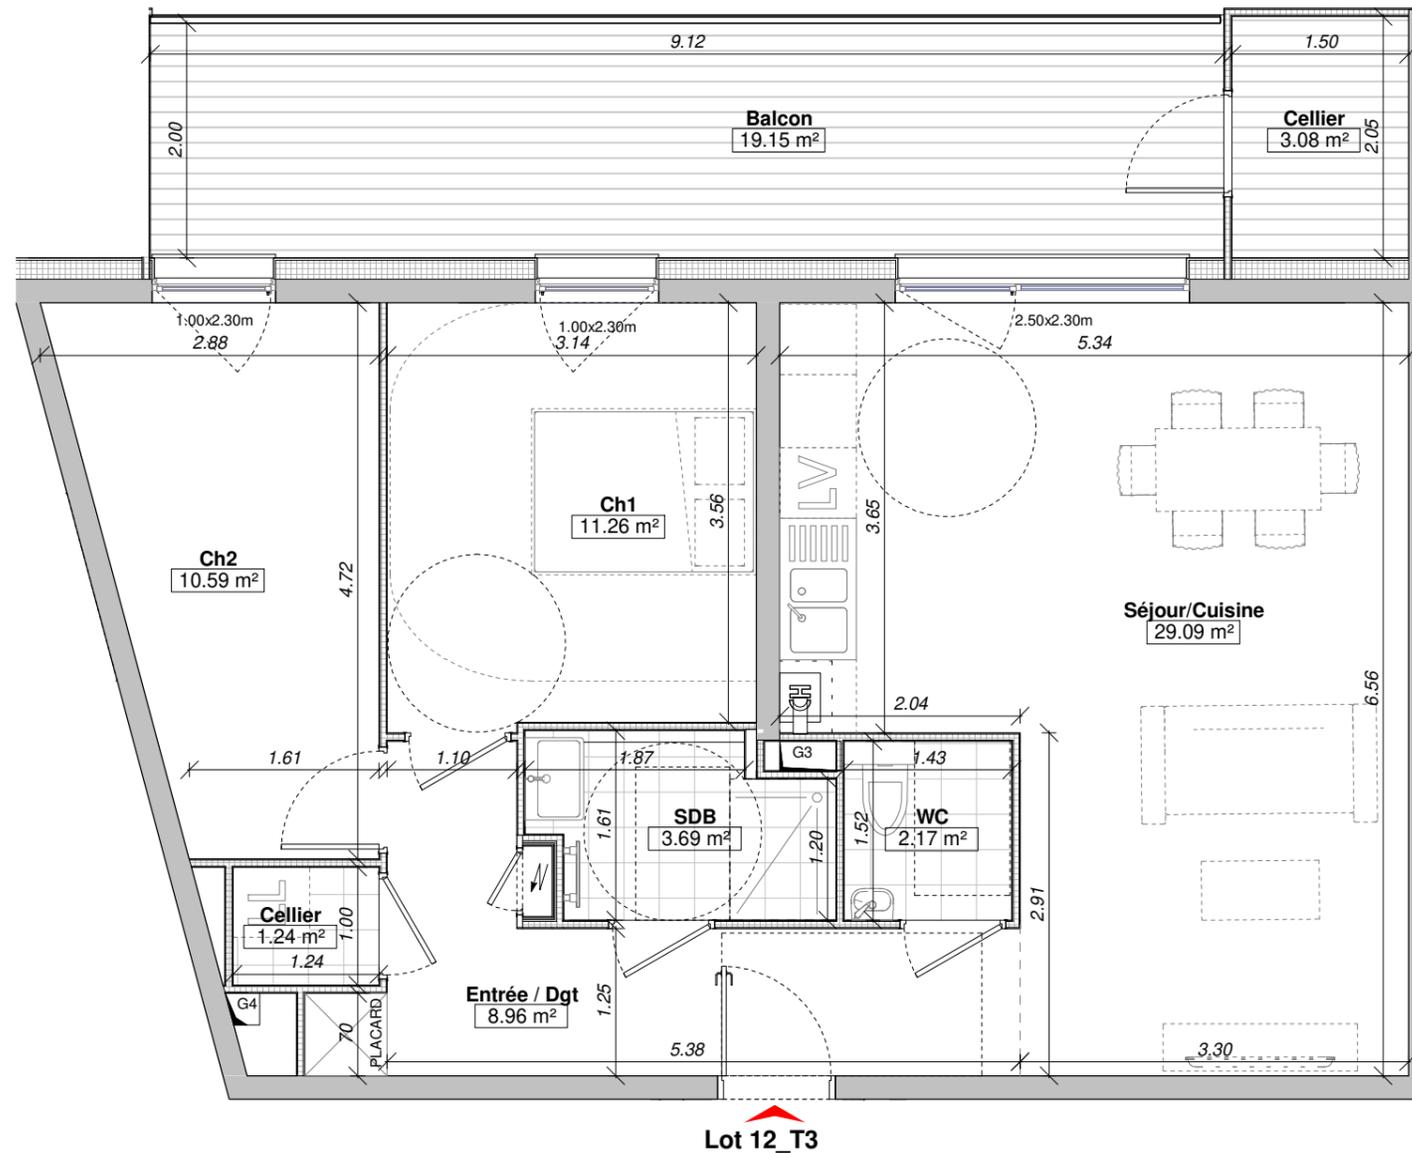

Lot 12_T3

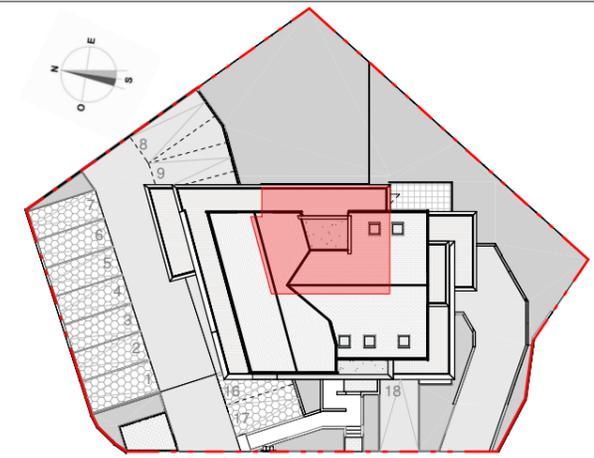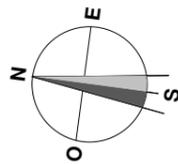

Pièce	Surfaces
Ch1	11.26 m ²
Ch2	10.59 m ²
Séjour/Cuisine	29.09 m ²
Entrée / Dgt	8.96 m ²
SDB	3.69 m ²
WC	2.17 m ²
Cellier	1.24 m ²
Total :	67.00 m²

Balcon	19.15 m ²
Cellier	3.08 m ²
Total :	22.23 m²

ATELIER D'ARCHITECTURE
8 place de Haguenau
67000 STRASBOURG
Tél: 09 53 15 33 08



Nota: Les cotes des plans sont approximatives ainsi que les surfaces des logements et des différentes pièces. Elles ne sont données qu'à titre indicatif et peuvent être légèrement modifiées pour les besoins de la construction et le respect des exigences techniques dans la limite des tolérances usuelles.