

LOT 13

1er Etage

CAVE




N° 06

T 4

Surface habitable : 85.62 m²

GARAGE

N° 04

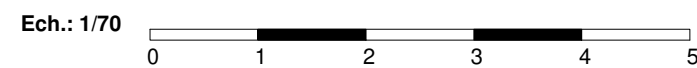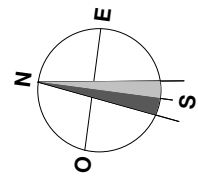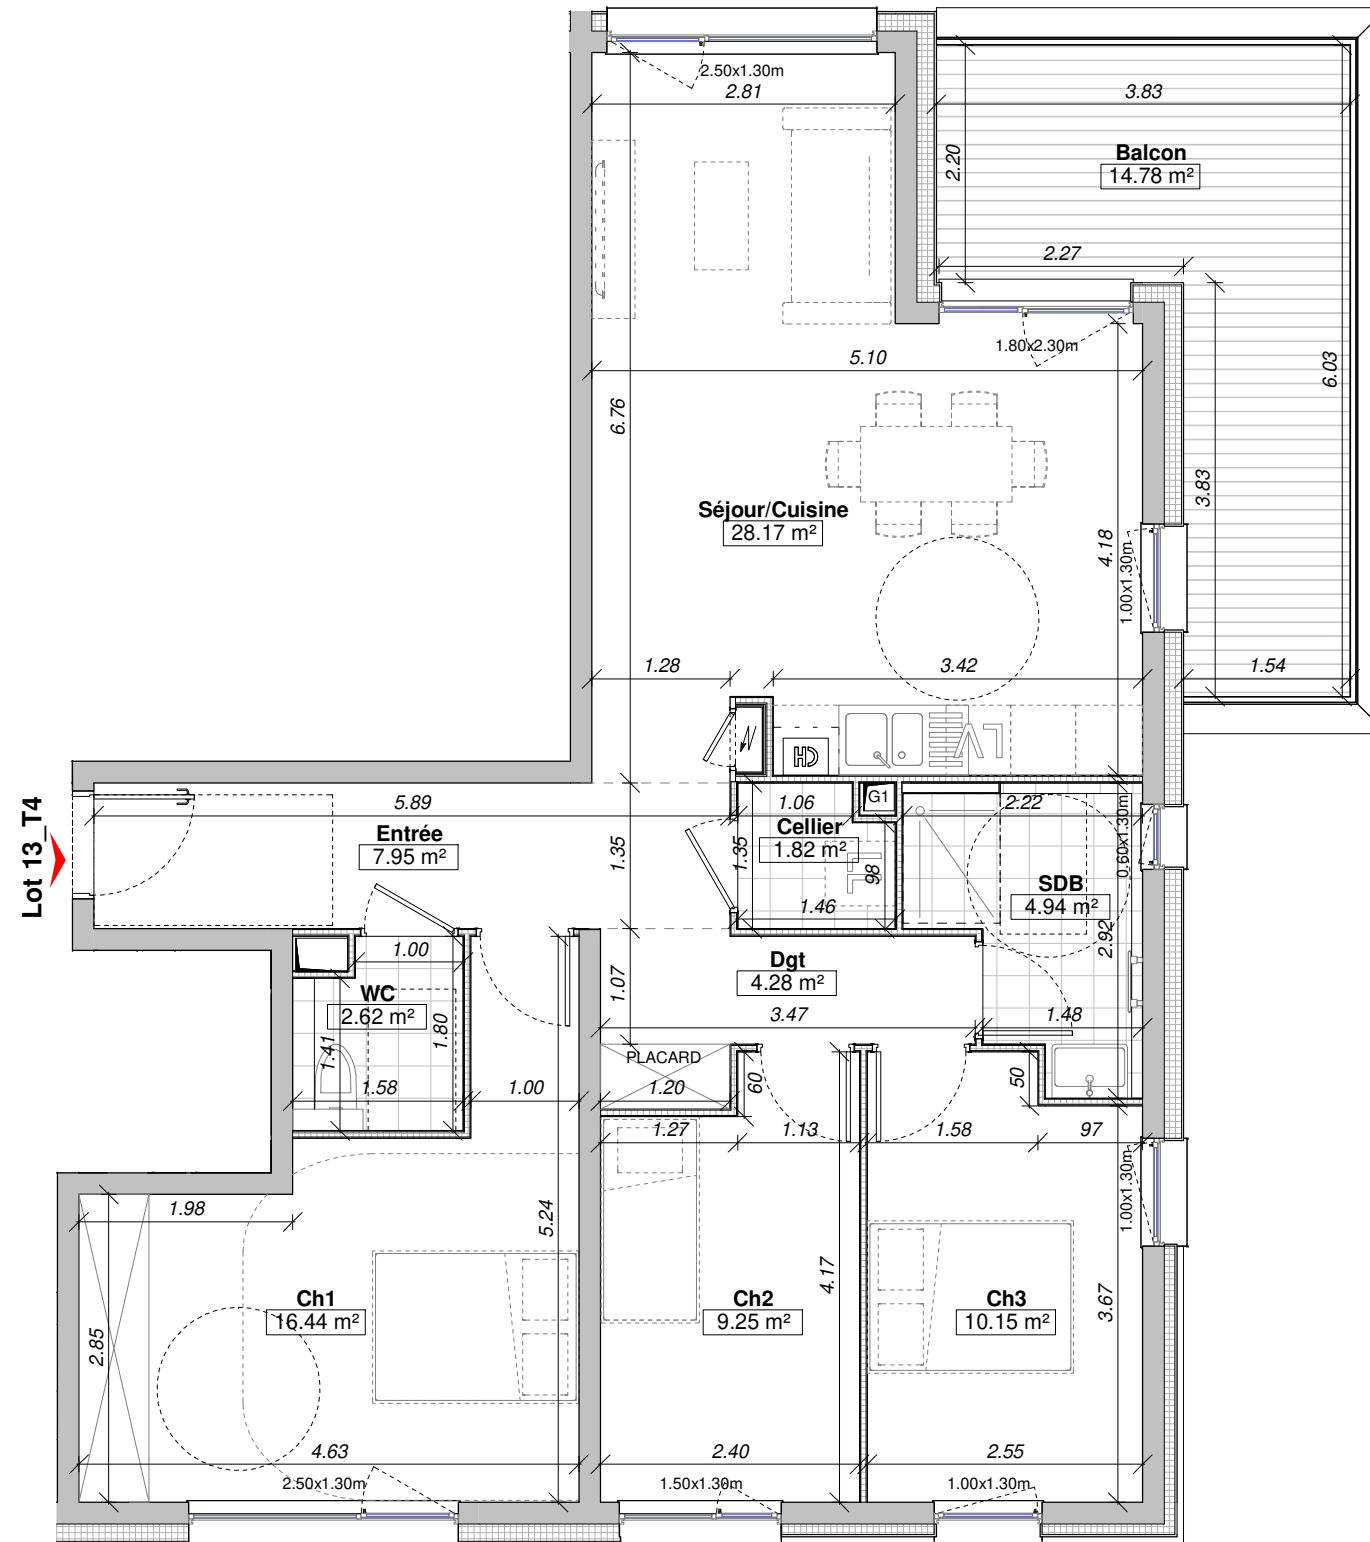


"Les Terrasses du Moulin"

CONSTRUCTION DE 9 LOGEMENTS

2, RUE DE RUISSEAU - 68128 ROSENAU

PLAN DE PRÉ-COMMERCIALISATION

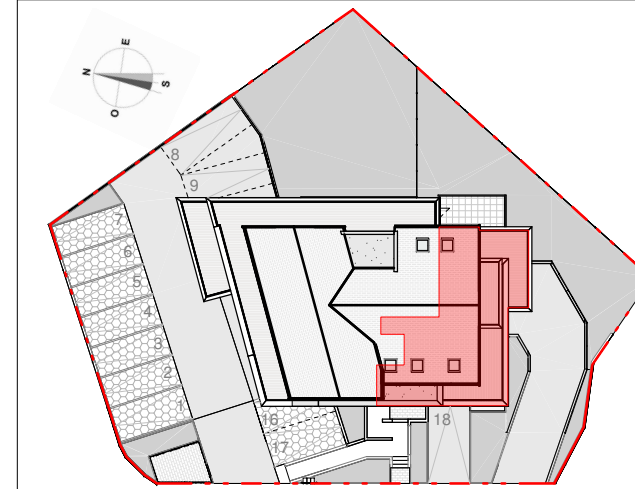

Pièce	Surfaces
Ch1	16.44 m ²
Ch2	9.25 m ²
Ch3	10.15 m ²
Séjour/Cuisine	28.17 m ²
Entrée	7.95 m ²
Dgt	4.28 m ²
SDB	4.94 m ²
WC	2.62 m ²
Cellier	1.82 m ²
Total :	85.62 m²

Balcon	14.78 m ²
Total :	14.78 m²

ATELIER D'ARCHITECTURE
8 place de Haguenau
67000 STRASBOURG
Tél: 09 53 15 33 08



Nota: Les cotes des plans sont approximatives ainsi que les surfaces des logements et des différentes pièces. Elles ne sont données qu'à titre indicatif et peuvent être légèrement modifiées pour les besoins de la construction et le respect des exigences techniques dans la limite des tolérances usuelles.