



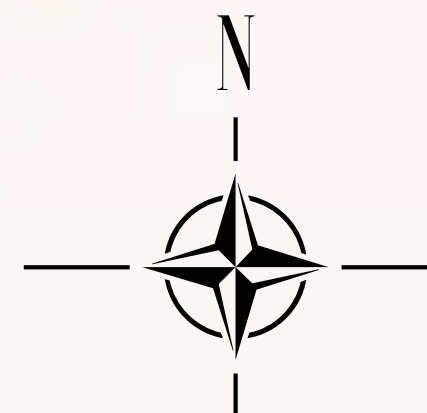

**LES TERRASSES
DU CHAMPELET**

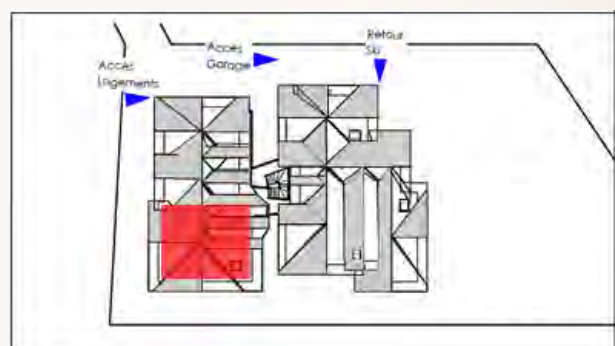

A22

Combles - T4

-  Parking
-  Casier à skis N°19 et 20
-  Cave N°17 et 18
-  Local à vélos

Entrée	6,11 m ²
Cellier	3,16 m ²
Cuisine	9,78 m ²
Salon - Séjour	24,53 m ²
Chambre master - 01	13,14 m ²
Chambre 02	10,68 m ²
Chambre 03	10,61 m ²
SDD 01	4,35 m ²
SDD 02	2,16 m ²
SDD 03	2,05 m ²
WC	1,54 m ²
TOTAL	88,11 m²
Balcon 01	7,82 m ²
Balcon 02	7,80 m ²


 **Anthéus
promotion**

LOT A22


Combles

T4

Surface habitable : 83,05 m²

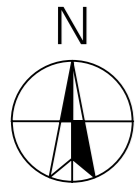

LOT A22
 88,11 m²
 83,05 m²

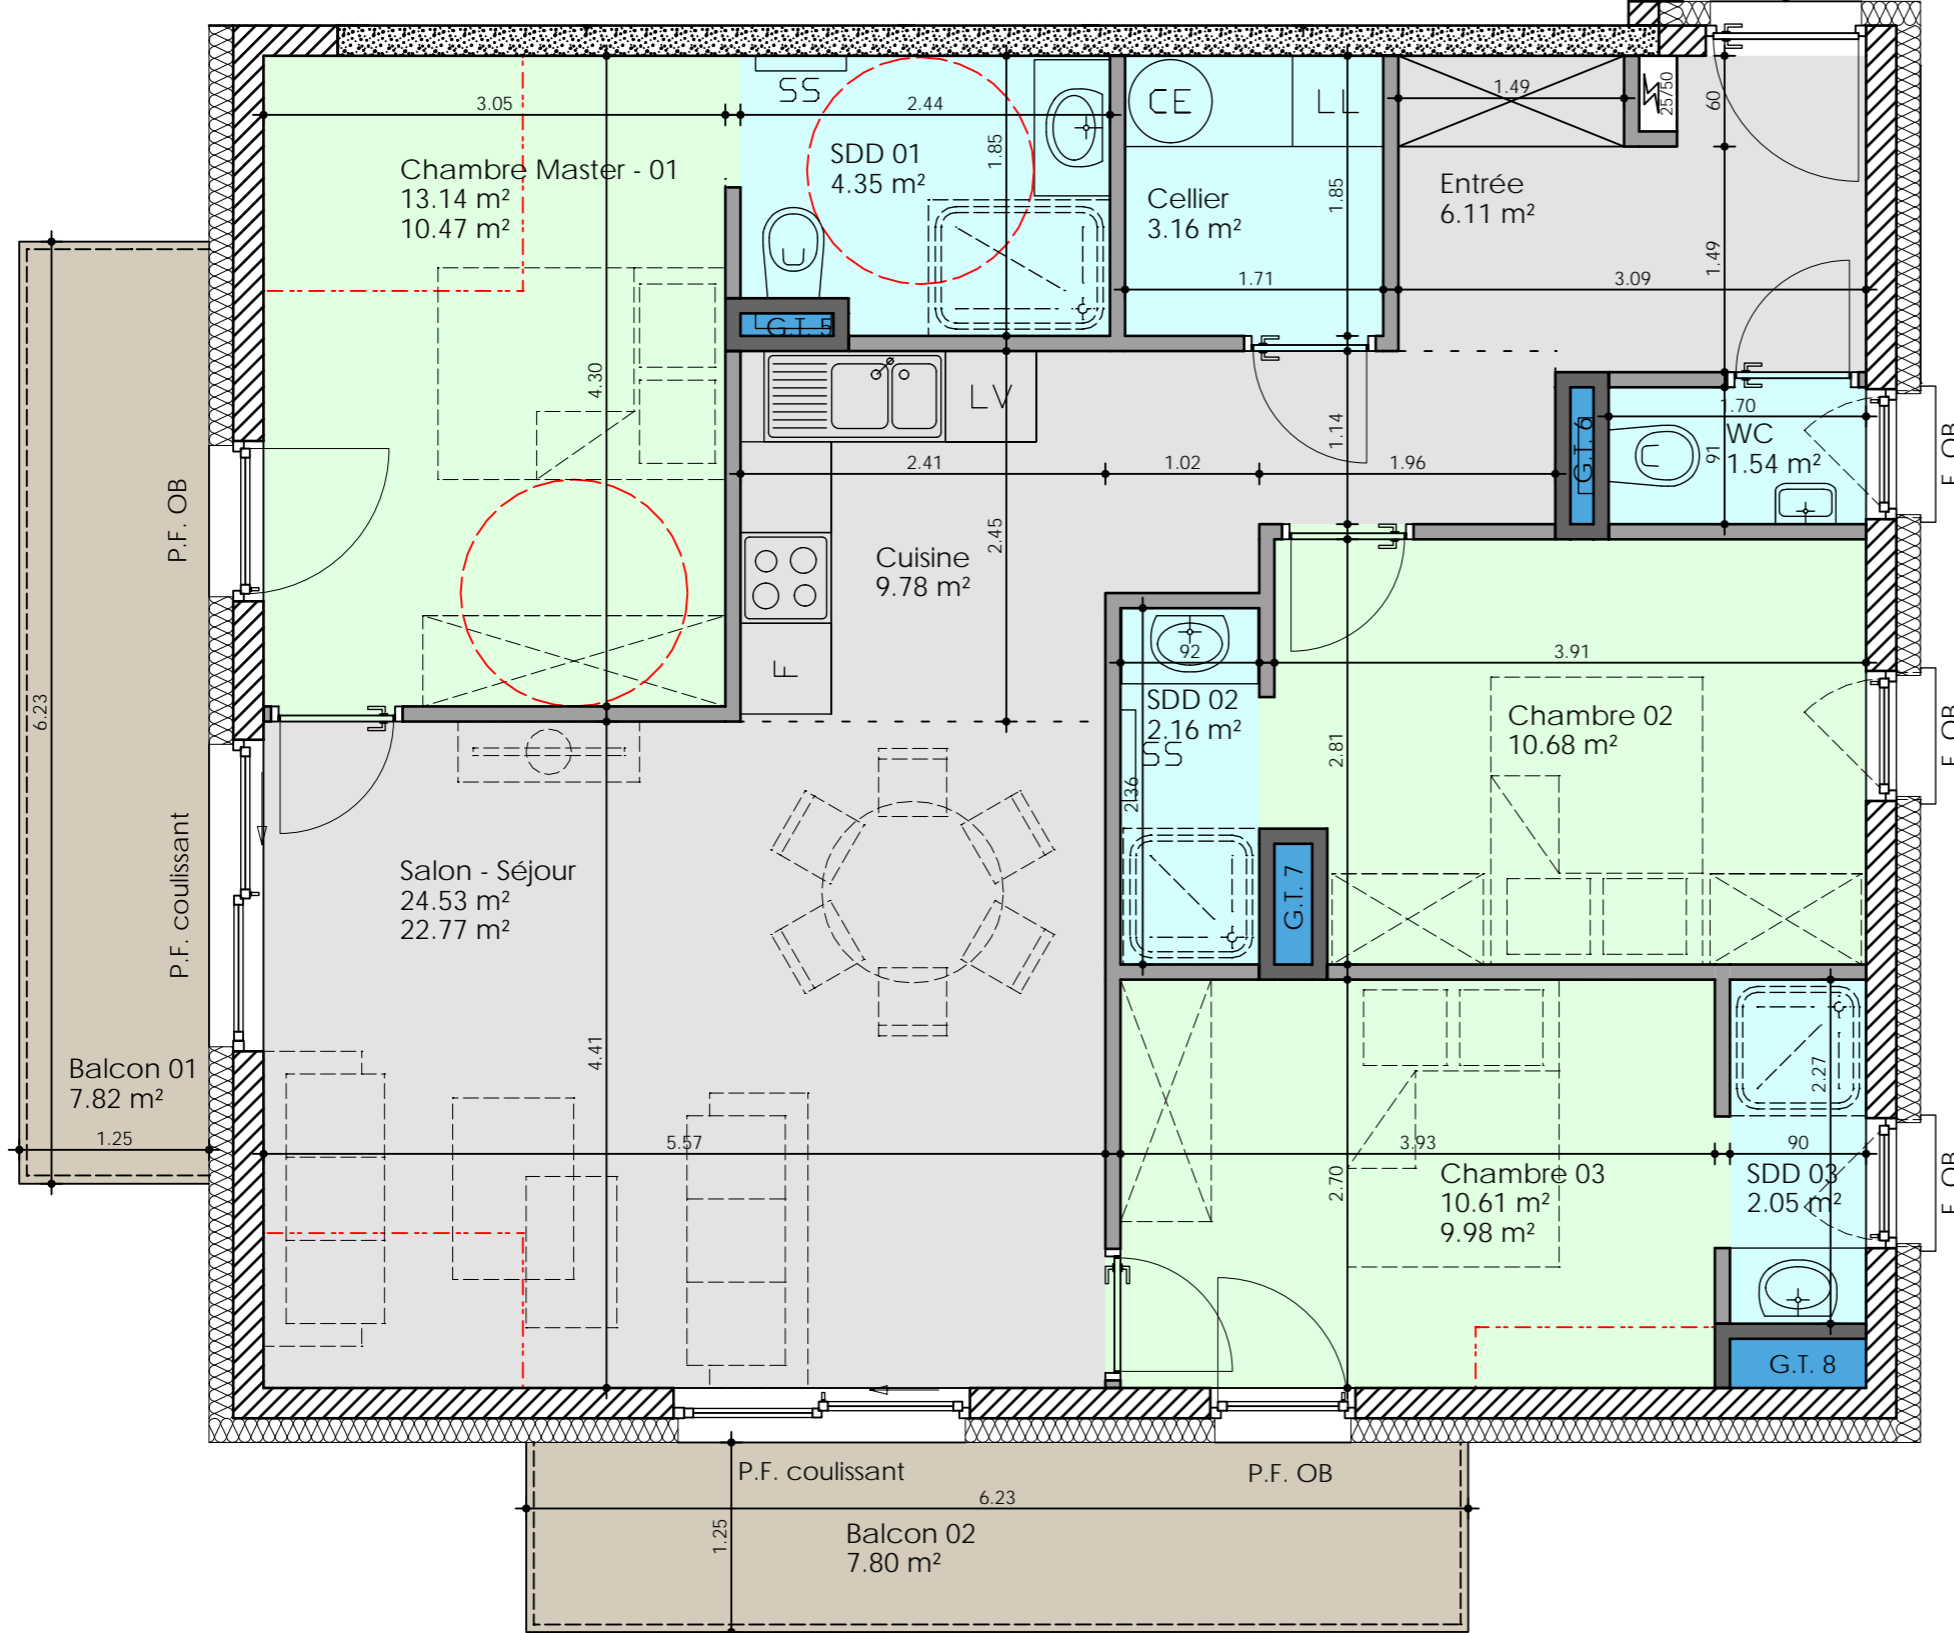


ENSEMBLE RESIDENTIEL

" LES TERRASSES DU CHAMPELET "

Lieu dit " Sur le pas de l'âne " - CARROZ D'ARACHES

PLAN DE PRÉ-COMMERCIALISATION : 01/2021

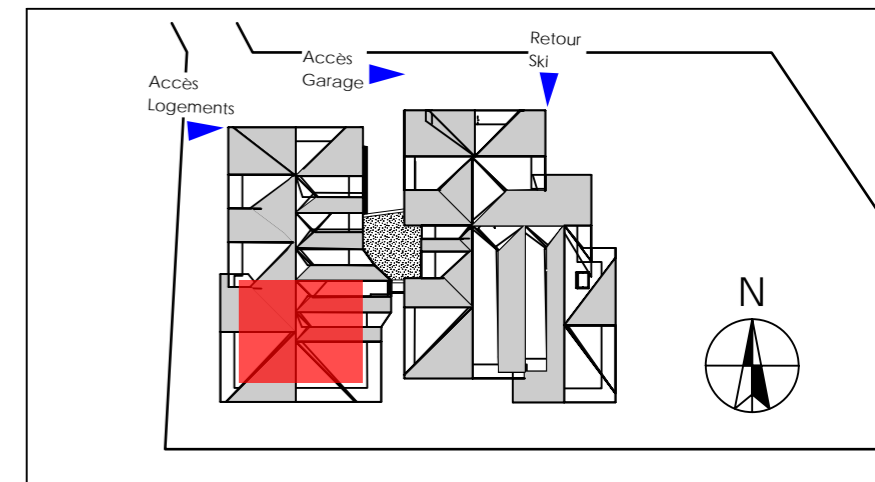

Pièces	Surf. Util. (m ²)	Surf. Hab. (m ²)
Entrée	6,11	6,11
Cellier	3,16	3,16
Cuisine	9,78	9,78
Salon - Séjour	24,53	22,77
Chambre master - 01	13,14	10,47
Chambre 02	10,68	10,68
Chambre 03	10,61	9,98
SDD 01	4,35	4,35
SDD 02	2,16	2,16
SDD 03	2,05	2,05
WC	1,54	1,54
TOTAL	88,11 m²	83,05 m²
Balcon 01		7,82 m ²
Balcon 02		7,80 m ²
Cave N° 17 - 18		5,40 m ²
Casier à ski		N° 19 et 20

Les côtes des plans sont approximatives ainsi que les surfaces des logements et des différentes pièces. Elles ne sont données qu'à titre indicatif et peuvent être légèrement modifiées pour les besoins de la construction et le respect des exigences techniques dans la limite des tolérances usuelles.