





Plan Rez-de-Chaussée

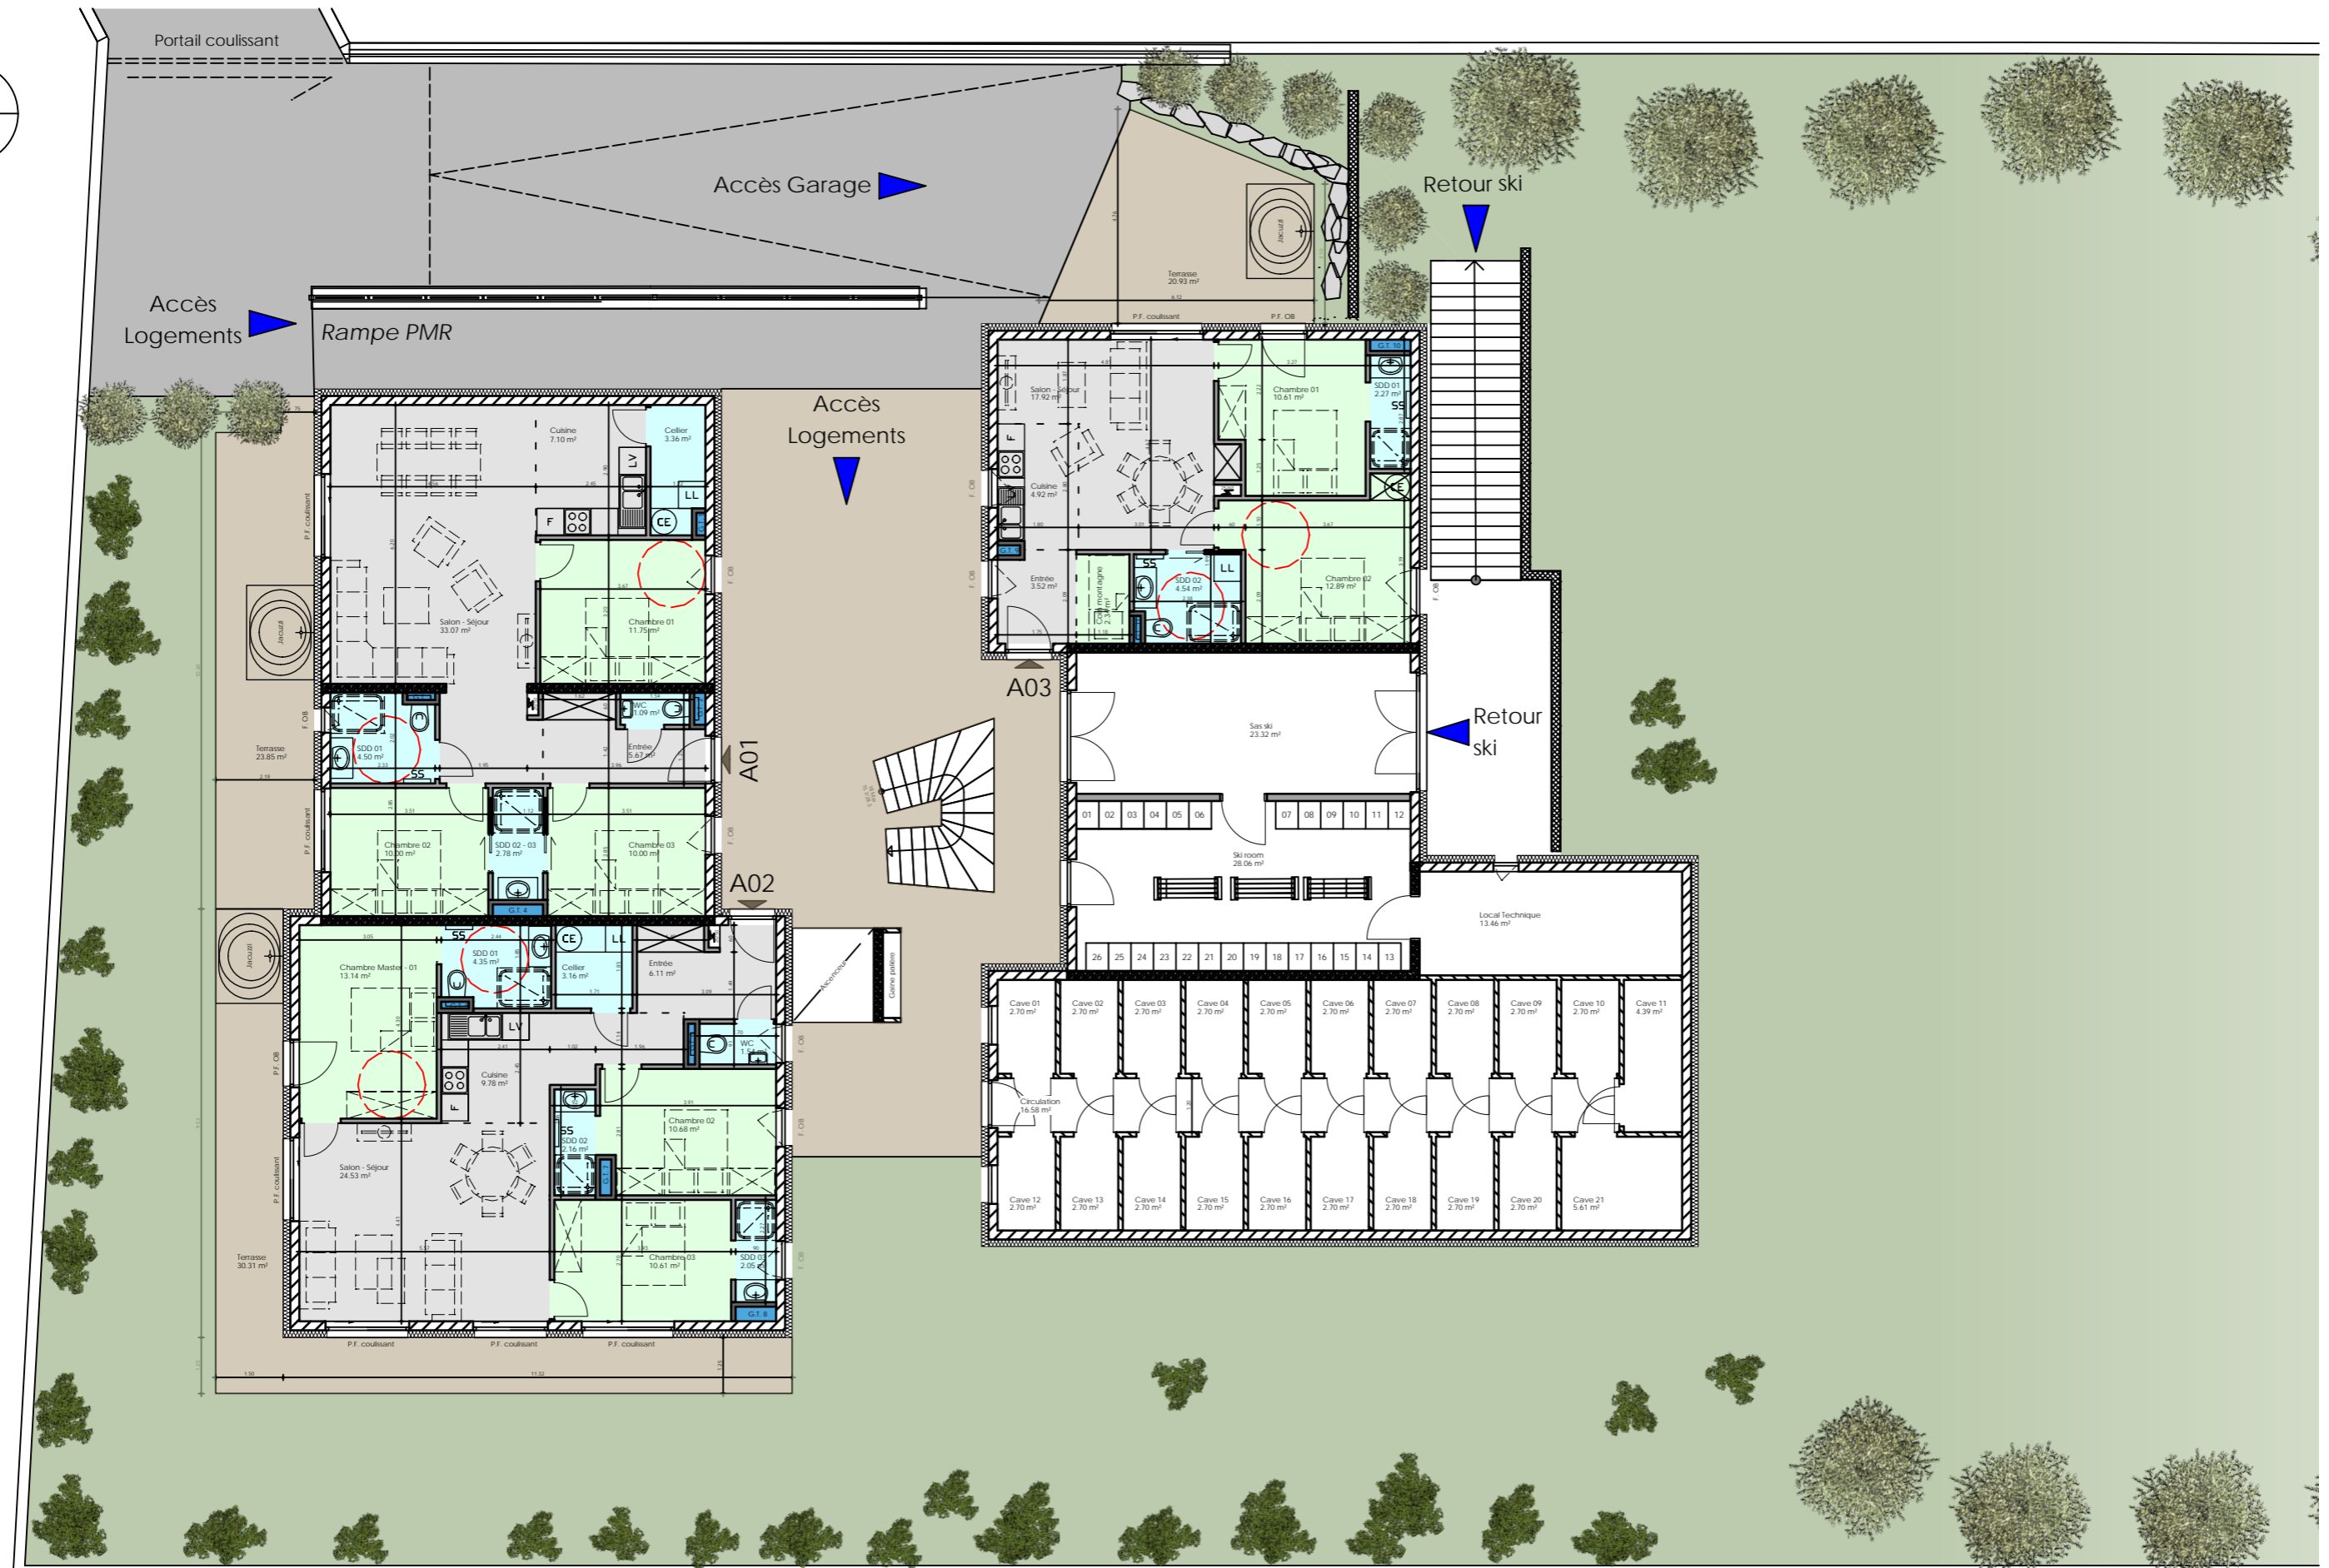

Plan 1^{er} étage


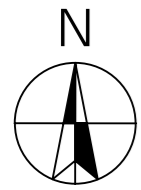


LES TERRASSES
DU CHAMPELET

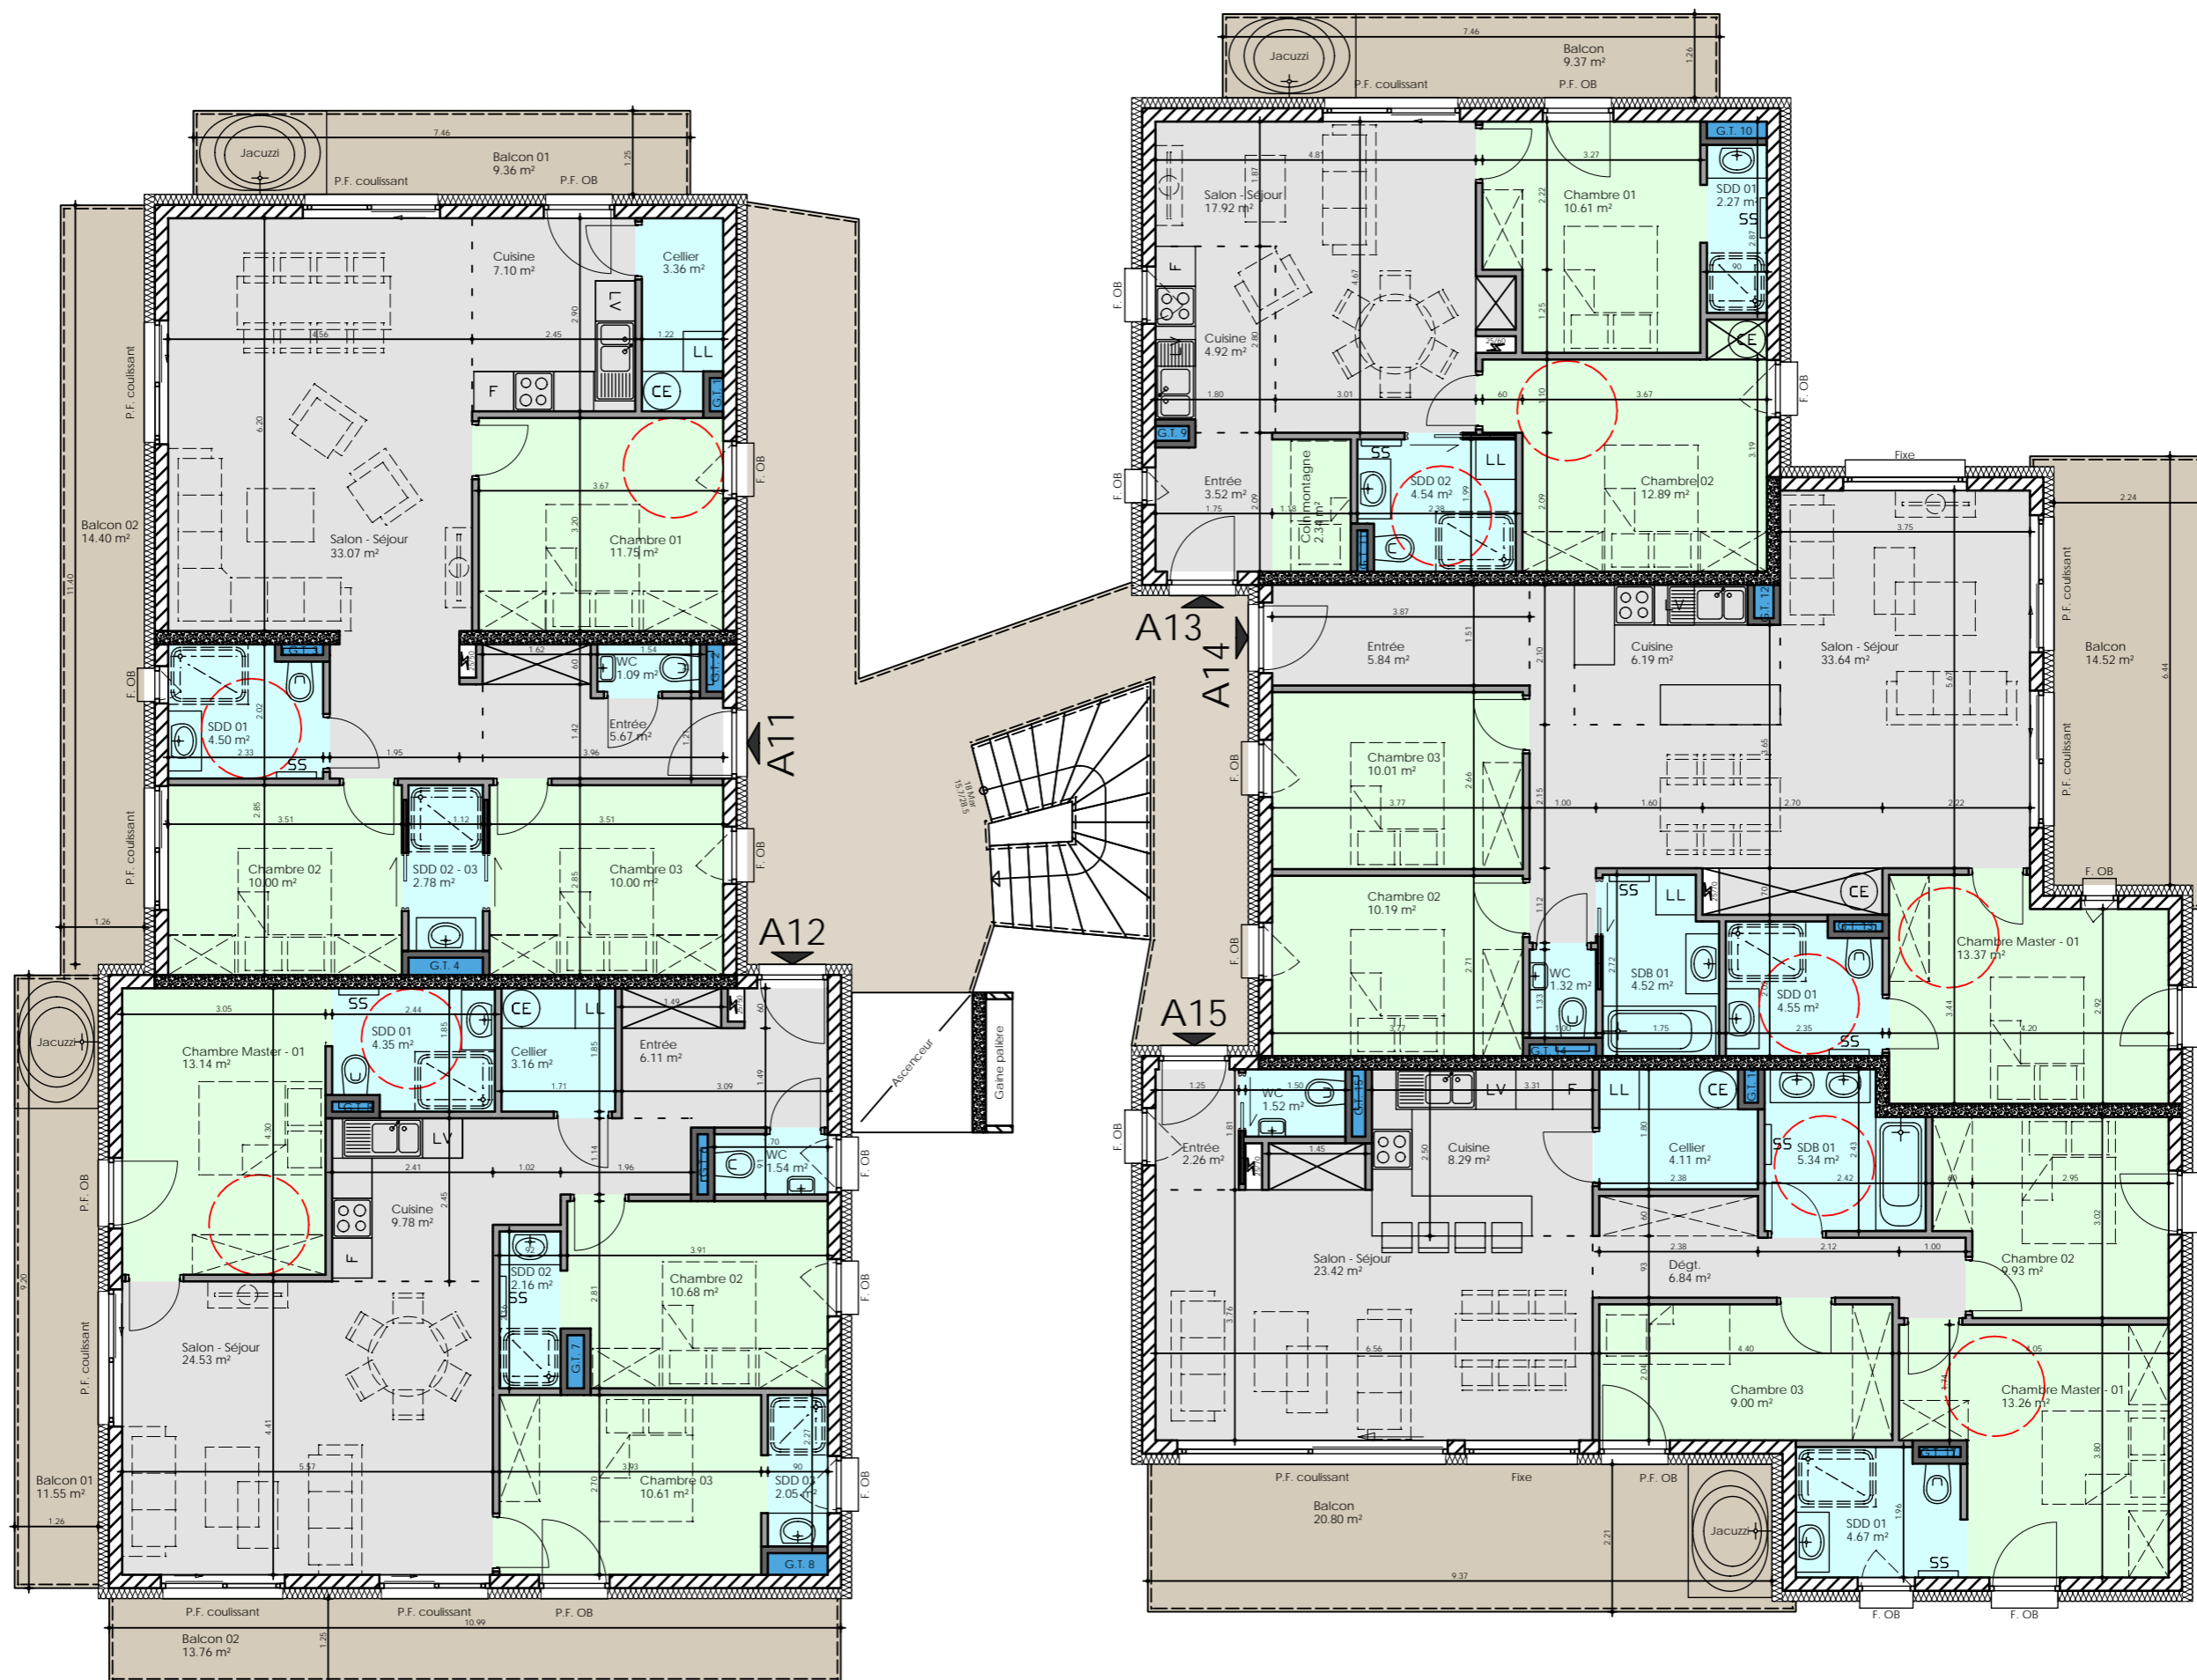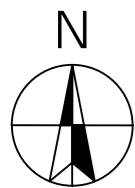



Les côtes des plans sont approximatives ainsi que les surfaces des logements et des différentes pièces. Elles ne sont données qu'à titre indicatif et peuvent être légèrement modifiées pour les besoins de la construction et le respect des exigences techniques dans la limite des tolérances usuelles.

Plan Combles

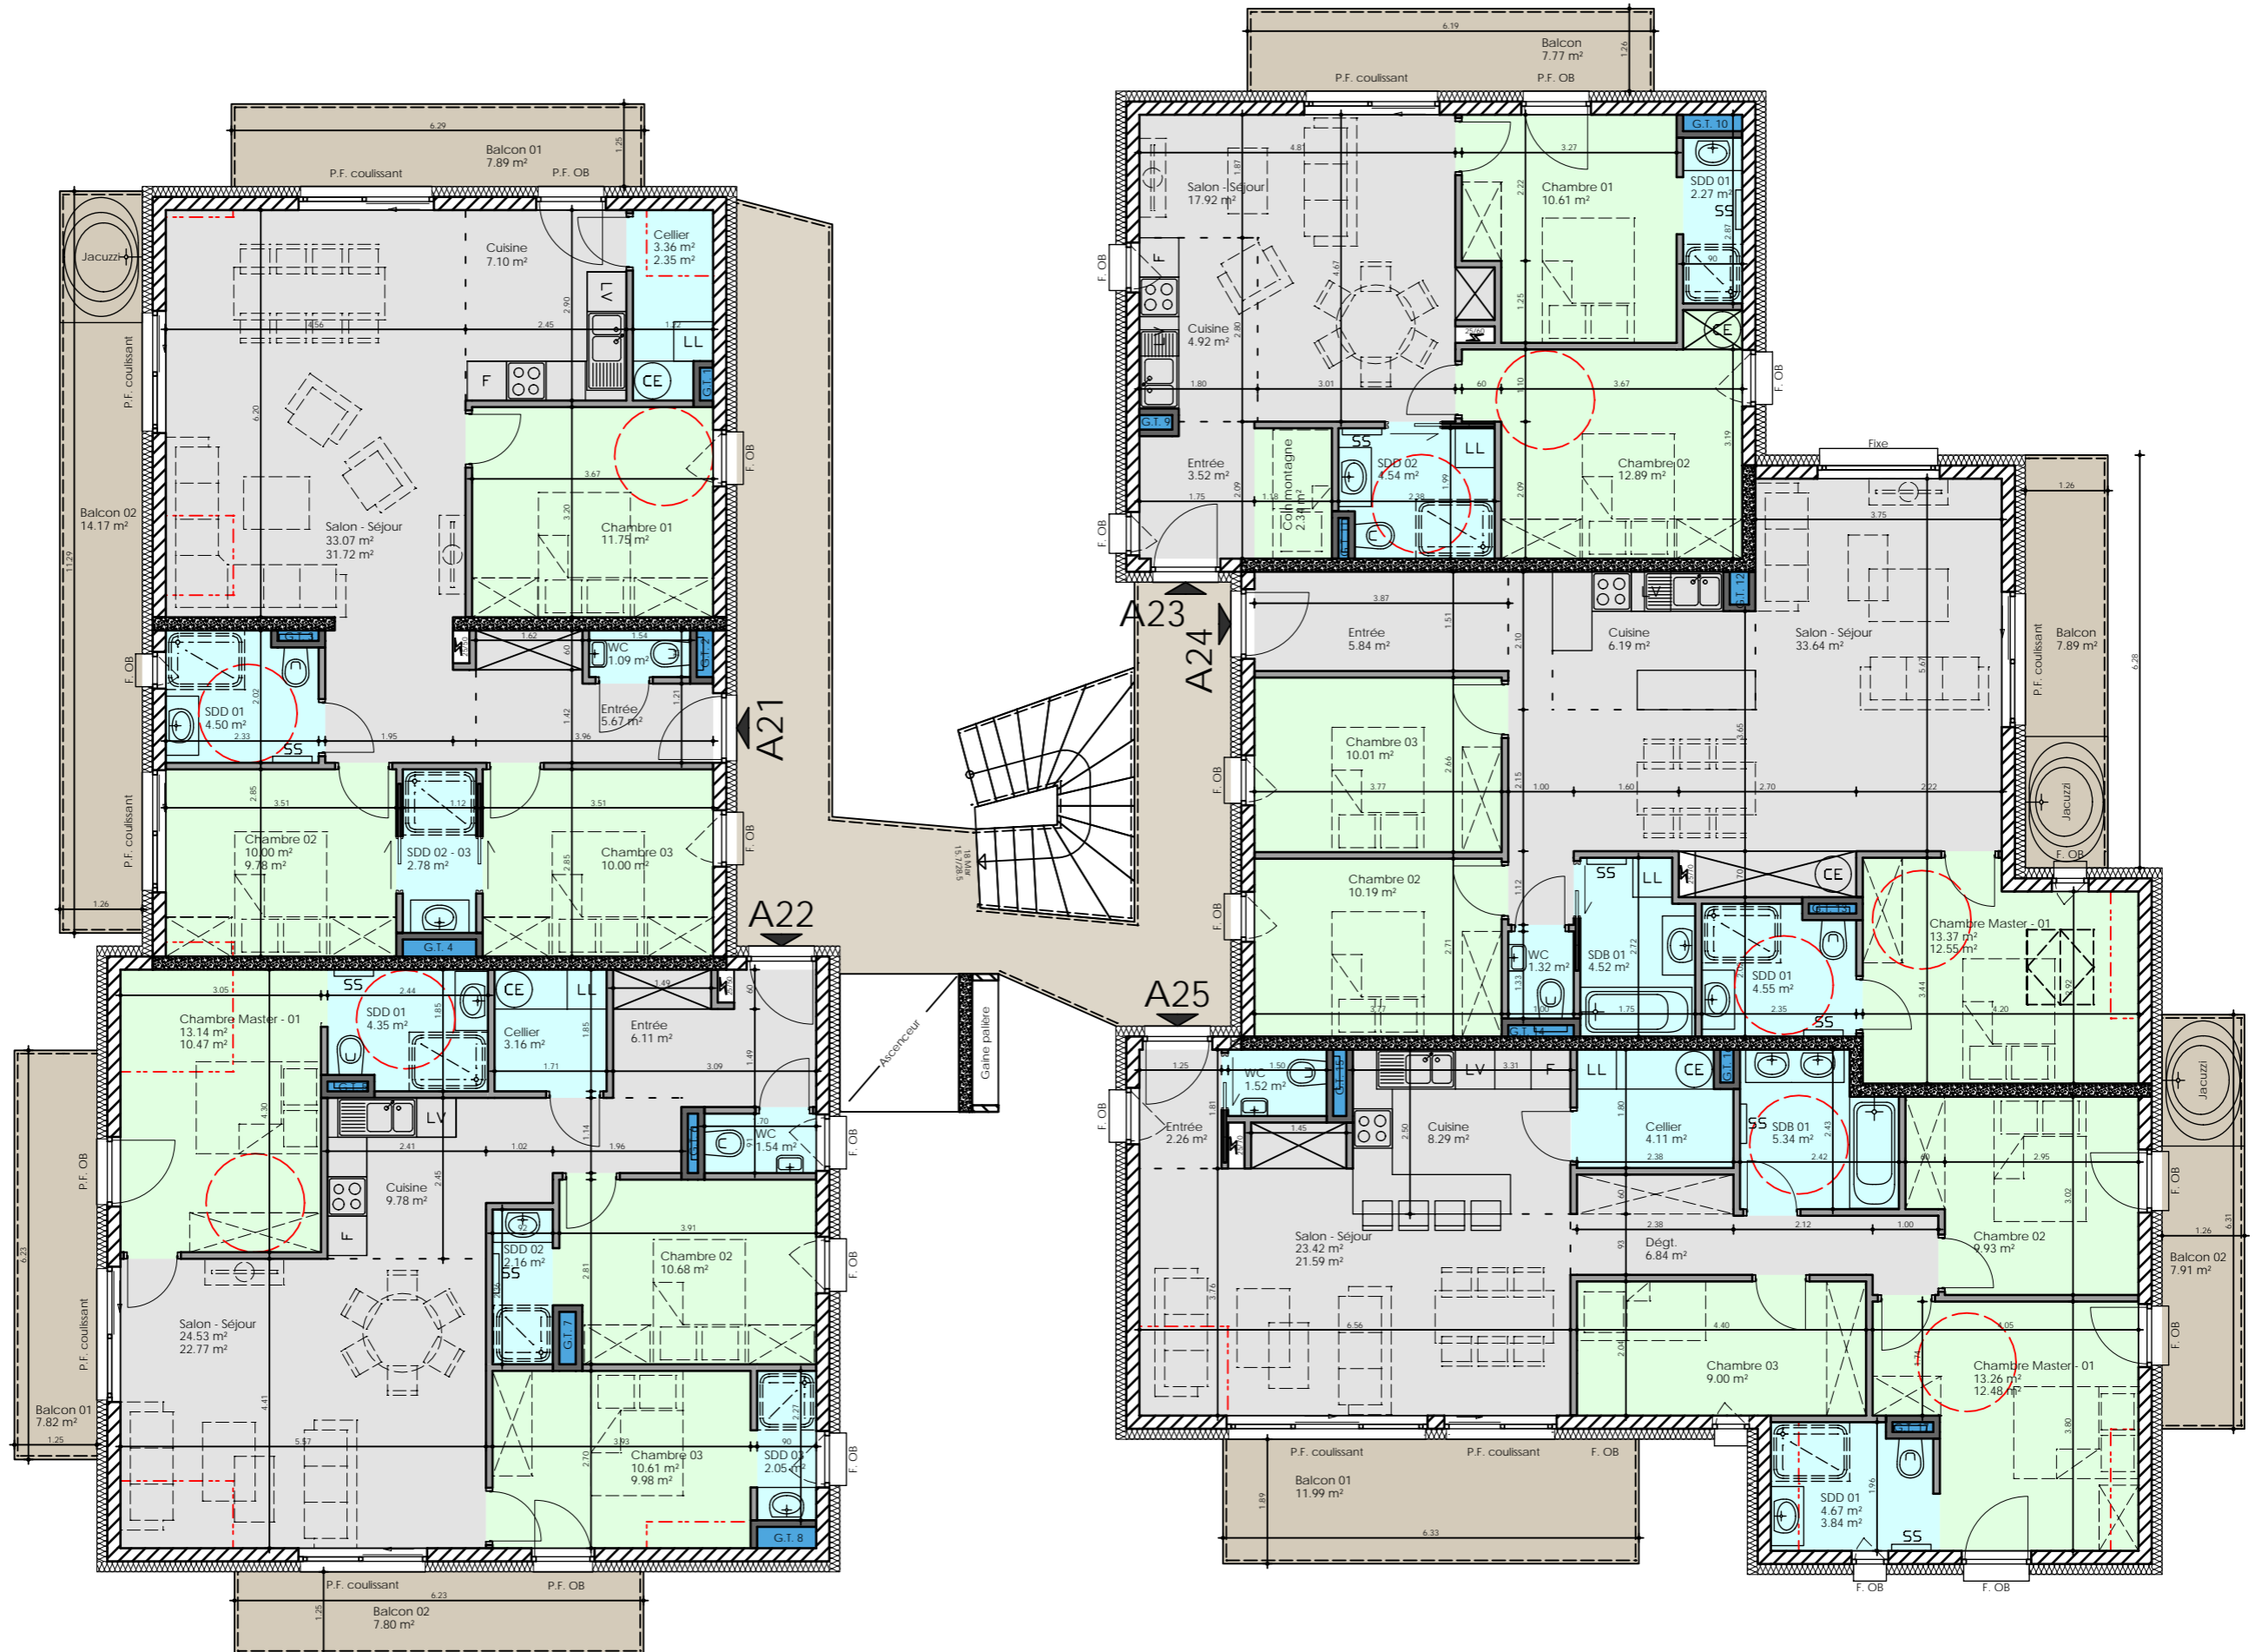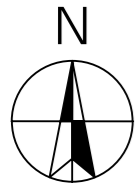



Les côtes des plans sont approximatives ainsi que les surfaces des logements et des différentes pièces. Elles ne sont données qu'à titre indicatif et peuvent être légèrement modifiées pour les besoins de la construction et le respect des exigences techniques dans la limite des tolérances usuelles.

Plan Sous-Sol

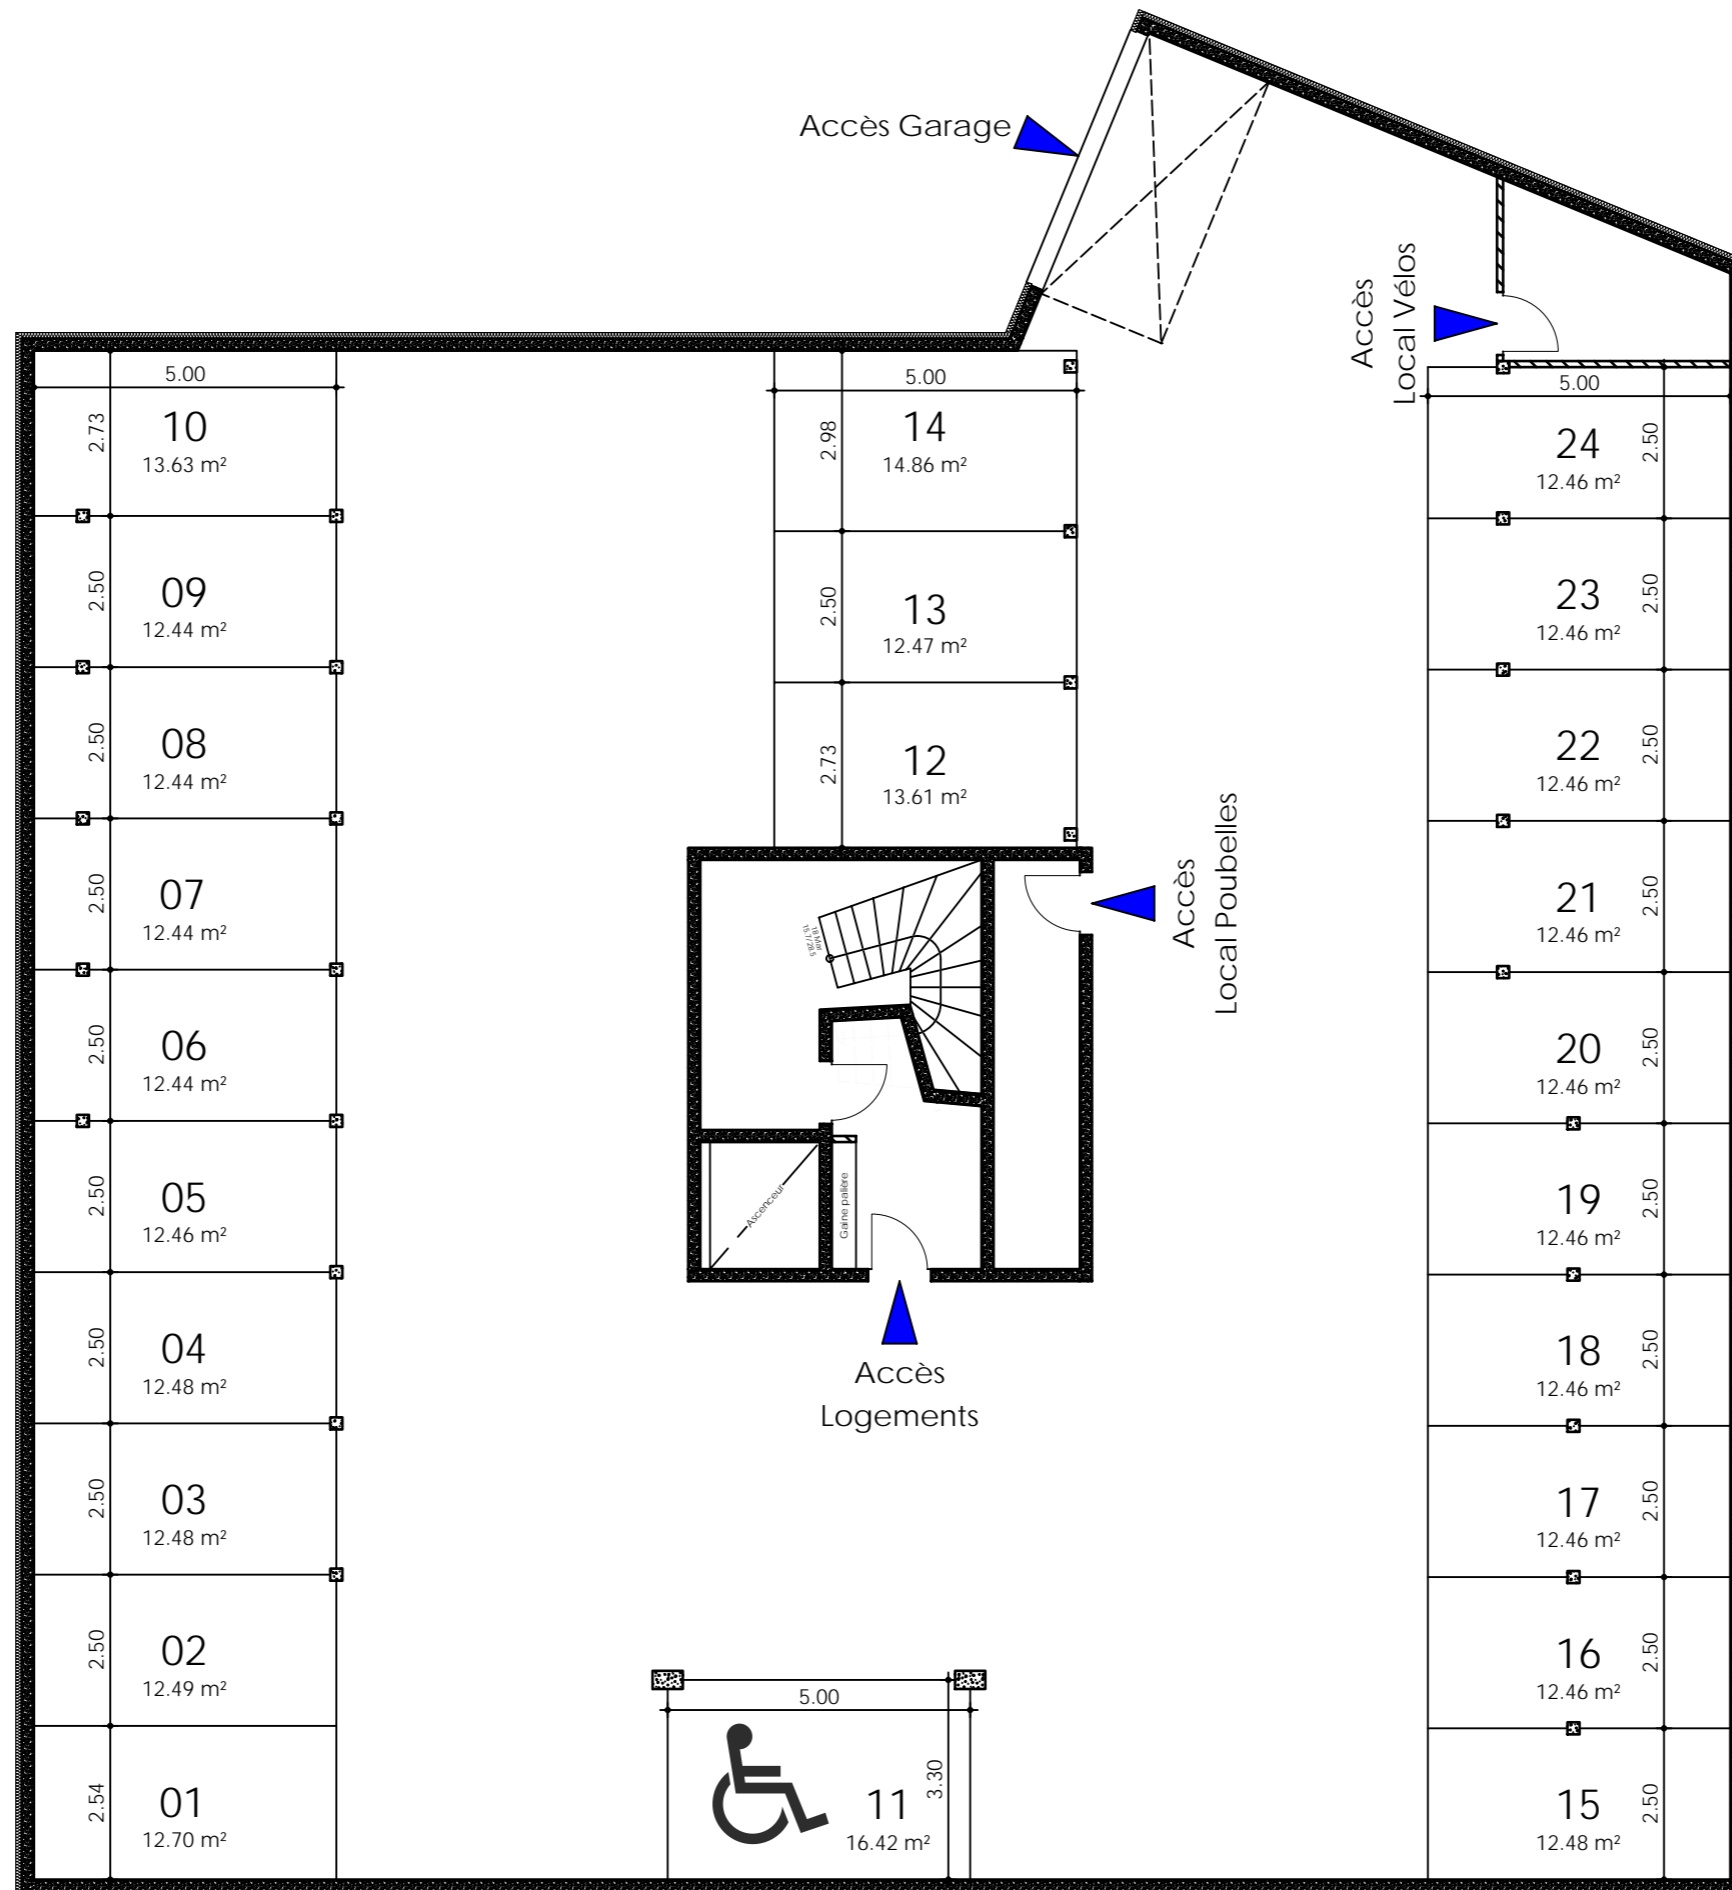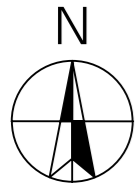

Les côtes des plans sont approximatives ainsi que les surfaces des logements et des différentes pièces. Elles ne sont données qu'à titre indicatif et peuvent être légèrement modifiées pour les besoins de la construction et le respect des exigences techniques dans la limite des tolérances usuelles.

Caves et Casiers à Skis

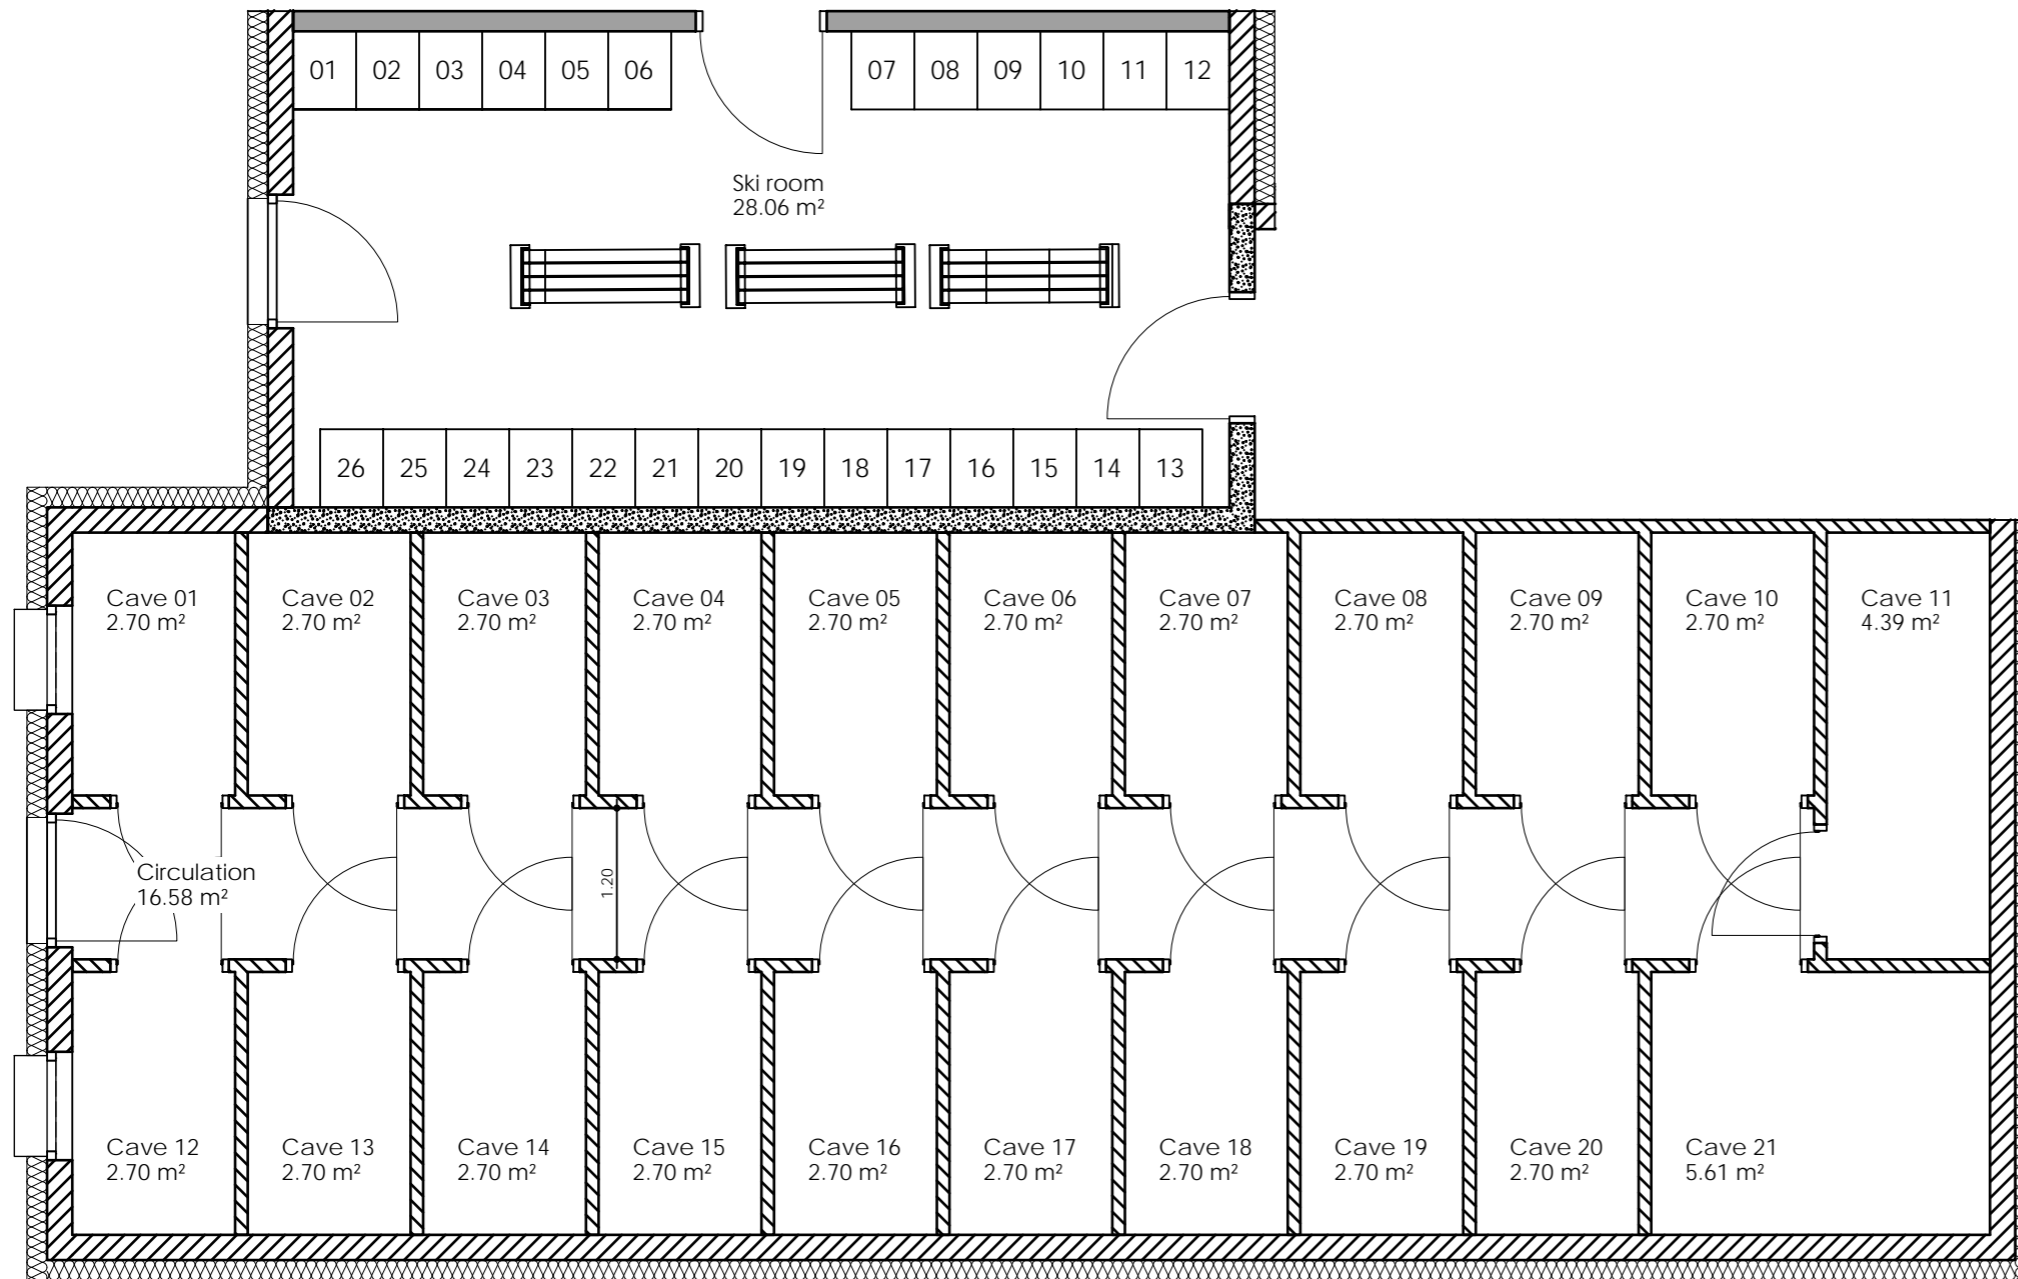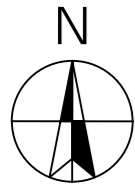

ENSEMBLE RESIDENTIEL
" LES TERRASSES DU CHAMPELET "
 Lieu dit " Sur le pas de l'âne " - CARROZ D'ARACHES
PLAN DE PRÉ-COMMERCIALISATION : 01/2021

