

# LES TERRASSES

# FELIX RESIDENCE

Rue du Président Felix Faure  
74800 LA ROCHE-sur-FORON


**Maître d'ouvrage**

Anthéus Promotion - 122 avenue Robert Schuman 68100 MULHOUSE Tél : 03 89 66 10 85




Conception: Studio d'architecture Franck Stroup

## PLAN MASSE

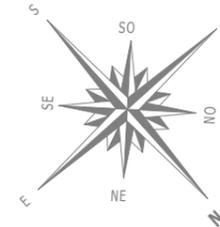

Plan de pré-commercialisation sous réserve des études techniques - septembre 2013

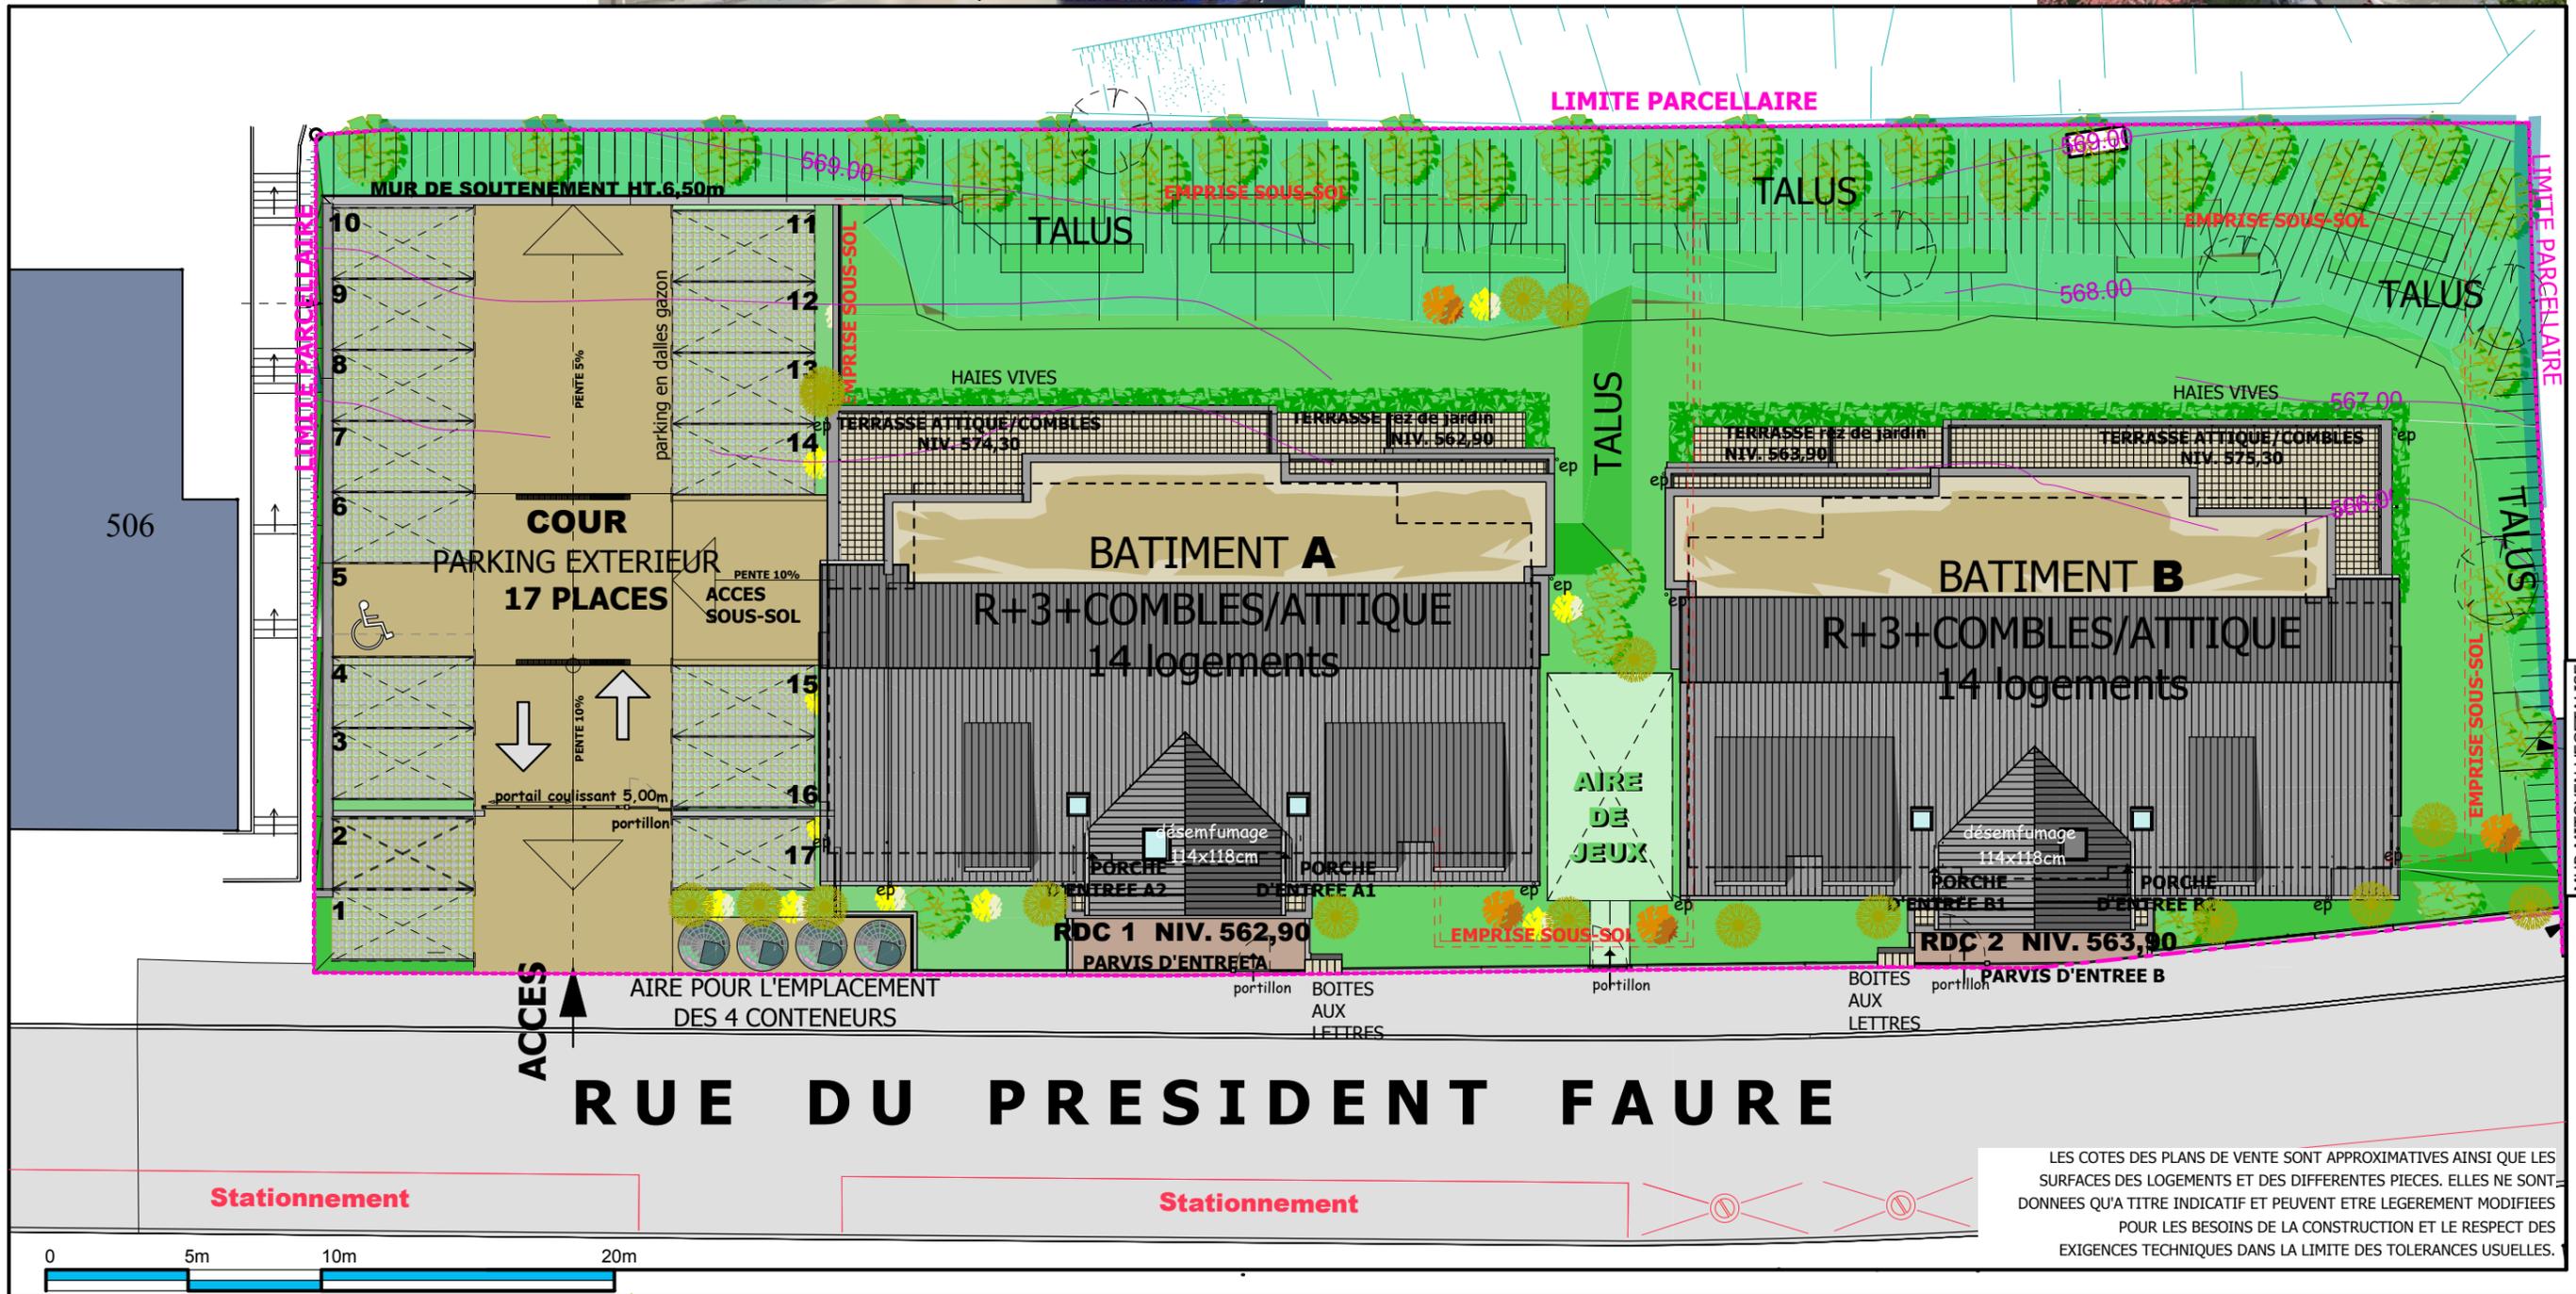

LES COTES DES PLANS DE VENTE SONT APPROXIMATIVES AINSI QUE LES SURFACES DES LOGEMENTS ET DES DIFFERENTES PIECES. ELLES NE SONT DONNEES QU'A TITRE INDICATIF ET PEUVENT ETRE Legerement MODIFIEES POUR LES BESOINS DE LA CONSTRUCTION ET LE RESPECT DES EXIGENCES TECHNIQUES DANS LA LIMITE DES TOLERANCES USUELLES.