



## "Le Grain Noble"

CONSTRUCTION DE 26 LOGEMENTS  
26 rue de la Liberté  
68250 WESTHALTEN

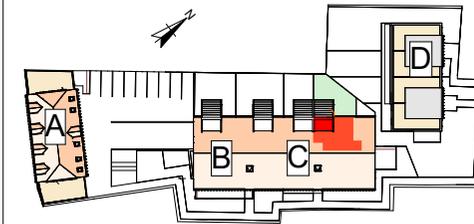

Appartement	C 02
Niveau	Rez-de-Jardin
Type	T2

PIÈCES		Surf. habitable
1	CUISINE - SEJOUR	28.33 m <sup>2</sup>
2	CHAMBRE 1	10.01 m <sup>2</sup>
3	SALLE D'EAU	4.63 m <sup>2</sup>
4	WC	2.07 m <sup>2</sup>
5	DEGAGEMENT	3.47 m <sup>2</sup>
TOTAL		<u>48.51m<sup>2</sup></u>
TERRASSE		13.60 m <sup>2</sup>
JARDIN		45.40 m <sup>2</sup>
TOTAL		<u>59.00 m<sup>2</sup></u>

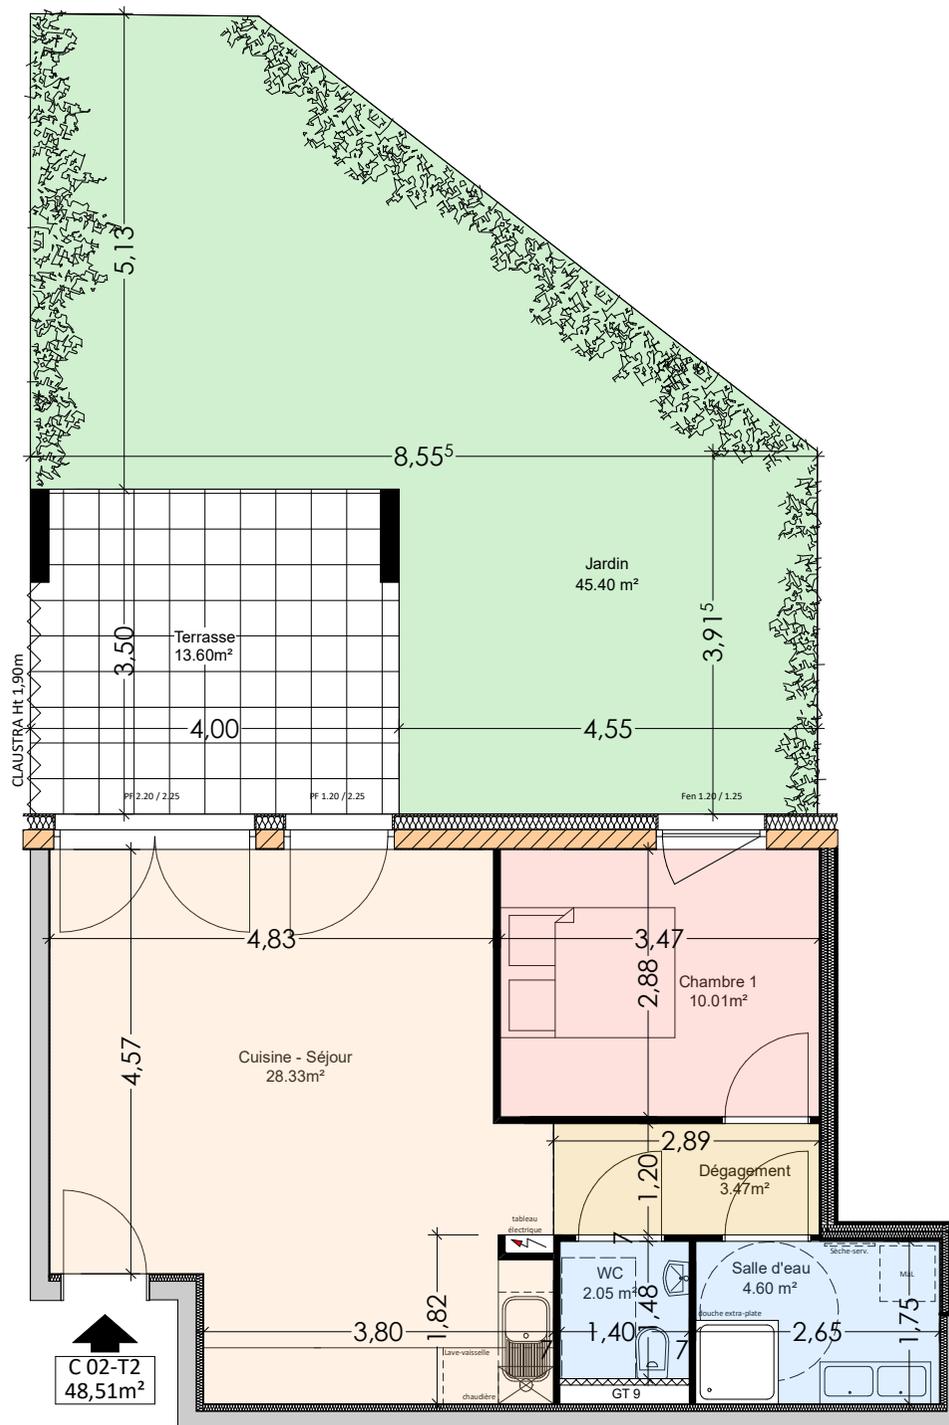

C 02-T2  
48,51m<sup>2</sup>



Les cotes des plans ainsi que les surfaces des logements et des différentes pièces sont approximatives. Elles sont données à titre indicatif et peuvent être modifiées pour les besoins de la construction et le respect des exigences techniques, dans la limite des tolérances usuelles.

*Le Grain Noble*  
WESTHALTEN

Plan de commercialisation