


"Le Grain Noble"
 CONSTRUCTION DE 26 LOGEMENTS
 26 rue de la Liberté
 68250 WESTHALTEN

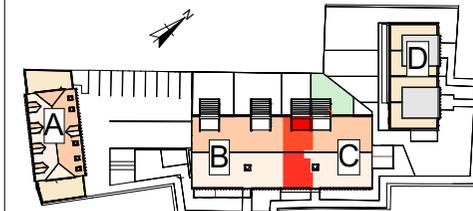


Appartement	C - 13
Niveau	1er ETAGE
Type	T3

PIÈCES		Surf. habitable
1	ENTREE	3.96 m ²
2	DEGAGEMENT	4.83 m ²
3	CUISINE - SEJOUR	28.97 m ²
4	CHAMBRE 1	12.50 m ²
5	CHAMBRE 2	12.43 m ²
6	SALLE D'EAU	4.77 m ²
7	WC	1.89 m ²
TOTAL		69,35 m ²
TERRASSE BALCON		13.60 m ²

Le Grain Noble
 WESTHALTEN

Plan de commercialisation

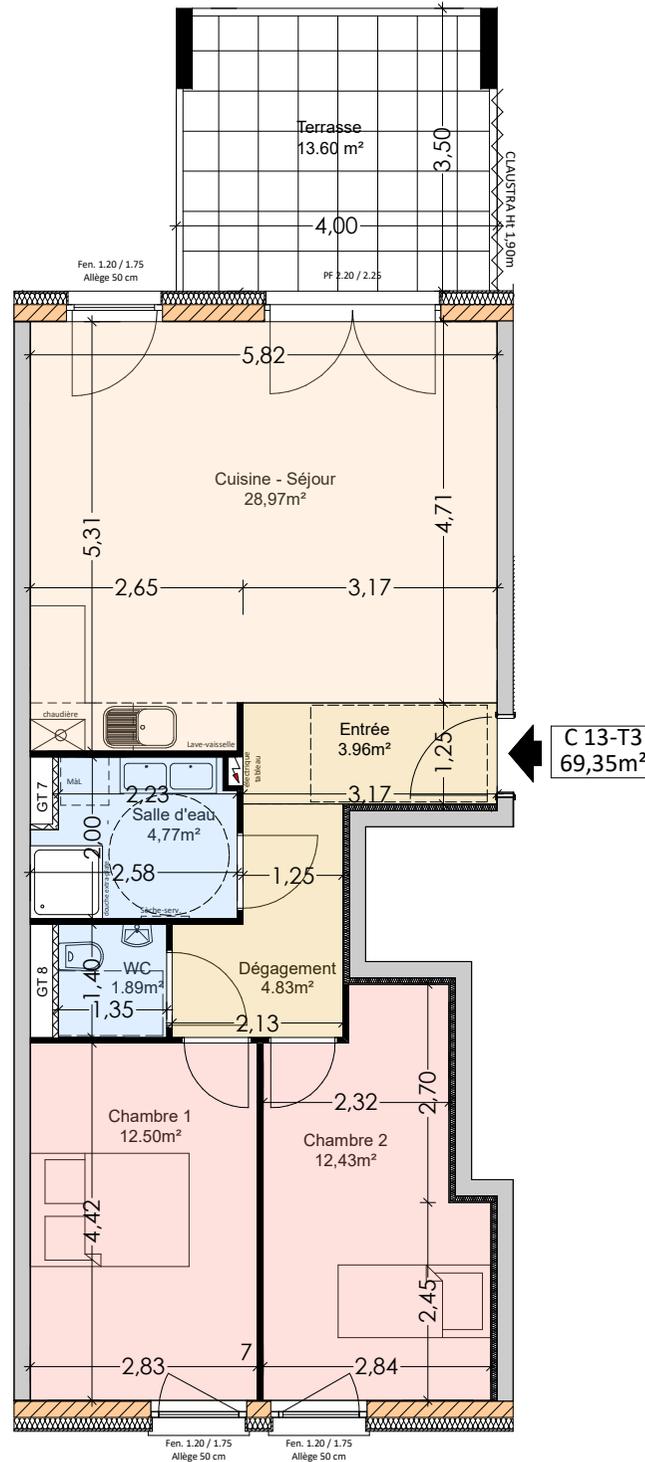

Les cotes des plans ainsi que les surfaces des logements et des différentes pièces sont approximatives. Elles sont données à titre indicatif et peuvent être modifiées pour les besoins de la construction et le respect des exigences techniques, dans la limite des tolérances usuelles.