


**"Le Grain Noble"**  
 CONSTRUCTION DE 26 LOGEMENTS  
 26 rue de la Liberté  
 68250 WESTHALTEN

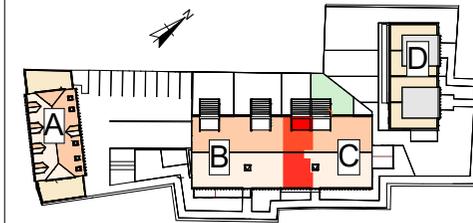


Appartement	C 23
Niveau	2ème ETAGE
Type	T3

PIÈCES		Surf. habitable
1	ENTREE	3.96 m <sup>2</sup>
2	DEGAGEMENT	4.83 m <sup>2</sup>
3	CUISINE - SEJOUR	28.97 m <sup>2</sup>
4	CHAMBRE 1	12.50 m <sup>2</sup>
5	CHAMBRE 2	12.43 m <sup>2</sup>
6	SALLE D'EAU	4.77 m <sup>2</sup>
7	WC	1.89 m <sup>2</sup>
TOTAL		69,35 m <sup>2</sup>
TERRASSE BALCON		13.60 m <sup>2</sup>

*Le Grain Noble*  
 WESTHALTEN

Plan de commercialisation

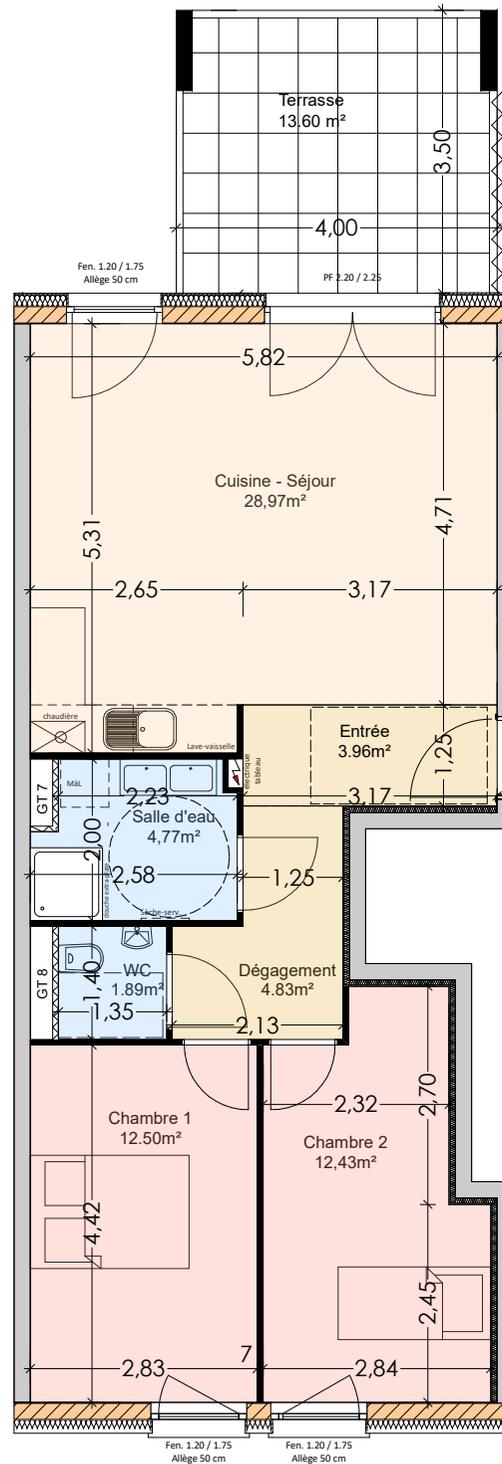

C 23-T3  
 69,35m<sup>2</sup>

Les cotes des plans ainsi que les surfaces des logements et des différentes pièces sont approximatives. Elles sont données à titre indicatif et peuvent être modifiées pour les besoins de la construction et le respect des exigences techniques, dans la limite des tolérances usuelles.