



"Le Grain Noble"

CONSTRUCTION DE 26 LOGEMENTS
26 rue de la Liberté
68250 WESTHALTEN

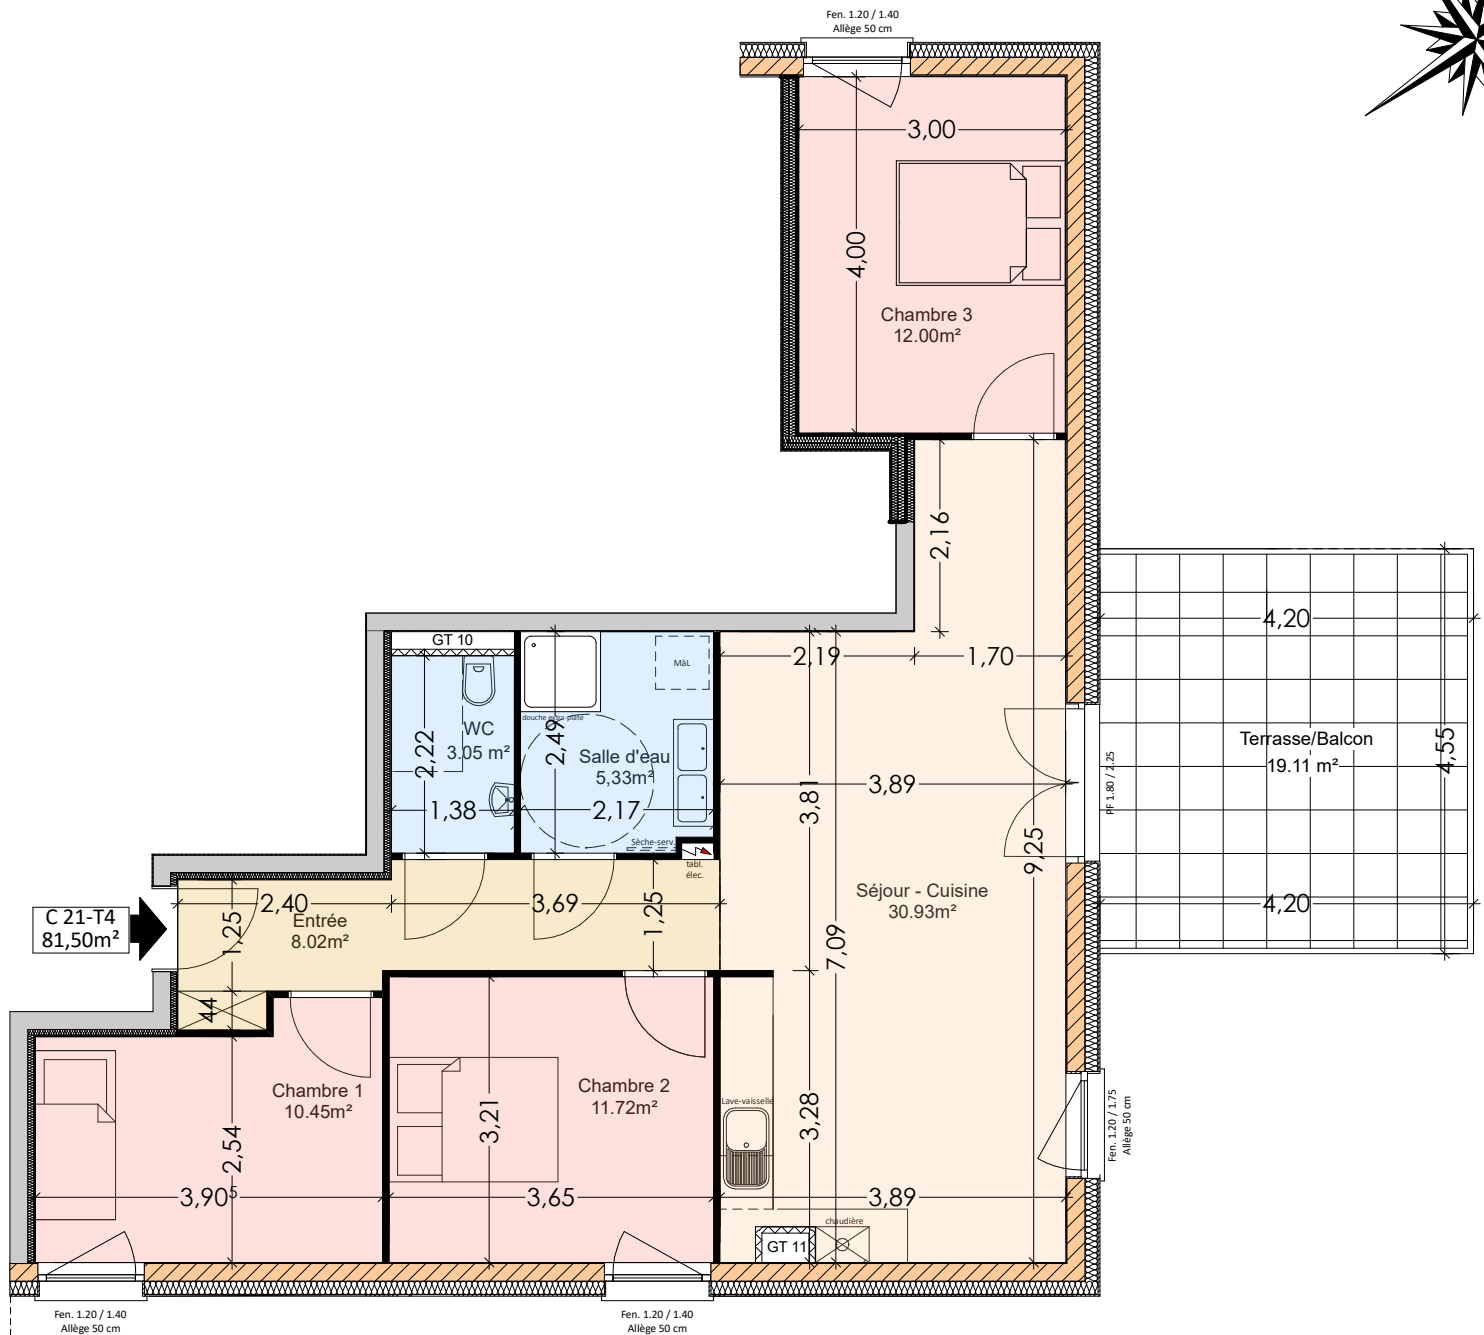

C 21-T4
81,50m²

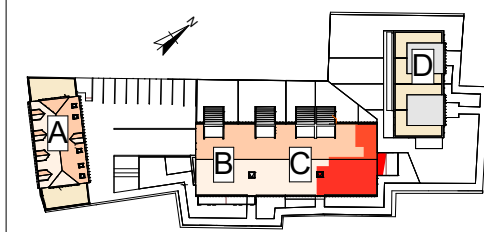

Appartement	C 21
Niveau	2ème ETAGE
Type	T4

PIÈCES		Surf. habitable
1	ENTREE DEGAGEMENT	8.02 m ²
2	CUISINE - SEJOUR	30.93 m ²
3	CHAMBRE 1	10.45 m ²
4	CHAMBRE 2	11.72 m ²
5	CHAMBRE 3	12.00 m ²
6	SALLE D'EAU	5.33 m ²
5	WC	3.05 m ²
TOTAL		81.50 m ²
TERRASSE/BALCON		19.11 m ²

Le Grain Noble
WESTHALTEN

Les cotes des plans ainsi que les surfaces des logements et des différentes pièces sont approximatives. Elles sont données à titre indicatif et peuvent être modifiées pour les besoins de la construction et le respect des exigences techniques, dans la limite des tolérances usuelles.