
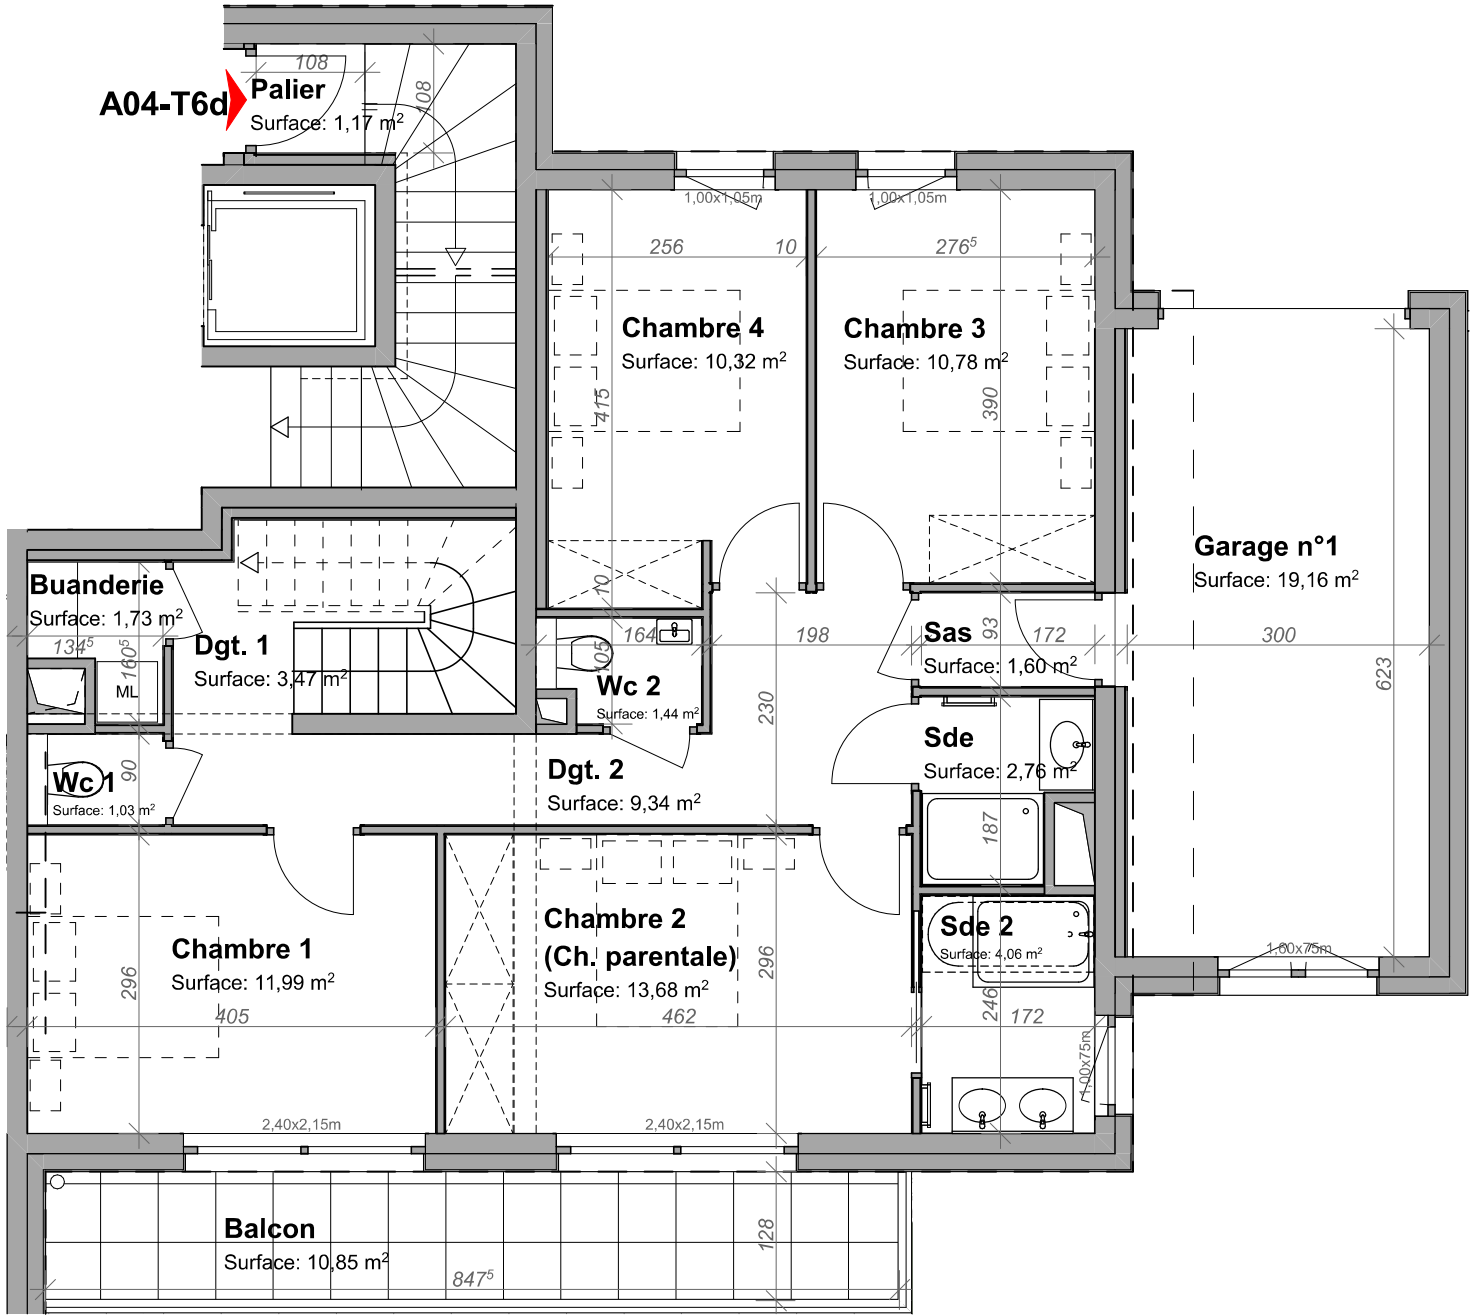


A04	Rez-de-chaussée
T 6 Duplex	Surface habitable : 73.37m²

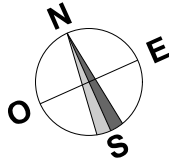


RÉSIDENCE

Le Panorama

BONNEVILLE

571, CHEMIN DE LA VENTREUSE - 74130 BONNEVILLE

PLAN DE COMMERCIALISATION

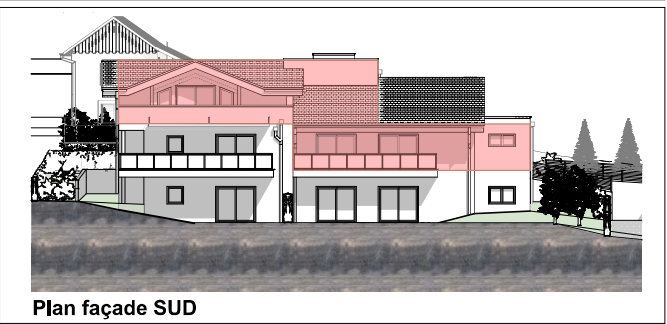

Espace nuit du duplex Rez-de-chaussée	
Pièces	Surfaces habitables
Palier	1,17
Chambre 1	11,99
Chambre 2	13,68
Chambre 3	10,78
Chambre 4	10,32
Buanderie	1,73
Sde	2,76
Sde 2	4,06
Wc 1	1,03
Wc 2	1,44
Dgt. 1	3,47
Dgt. 2	9,34
Sas	1,60
TOTAL	73,37 m²
Balcon	10,85 m²

Le Panorama

CONSTRUCTION DE 4 LOGEMENTS

7, rue Daniel SCHOEN

68790 MORSCHWILLER-LE-BAS

120, Avenue des Jourdiés 74800 SAINT-PIERRE-EN-FAUCIGNY
Tél : 04 50 07 07 07
info@geronimo.pro
www.geronimo-architecte.fr



Echelle : 1:75

Nota: Les cotes des plans sont approximatives ainsi que les surfaces des logements et des différentes pièces. Elles ne sont données qu'à titre indicatif et peuvent être légèrement modifiées pour les besoins de la construction et le respect des exigences techniques dans la limite des tolérances usuelles.