
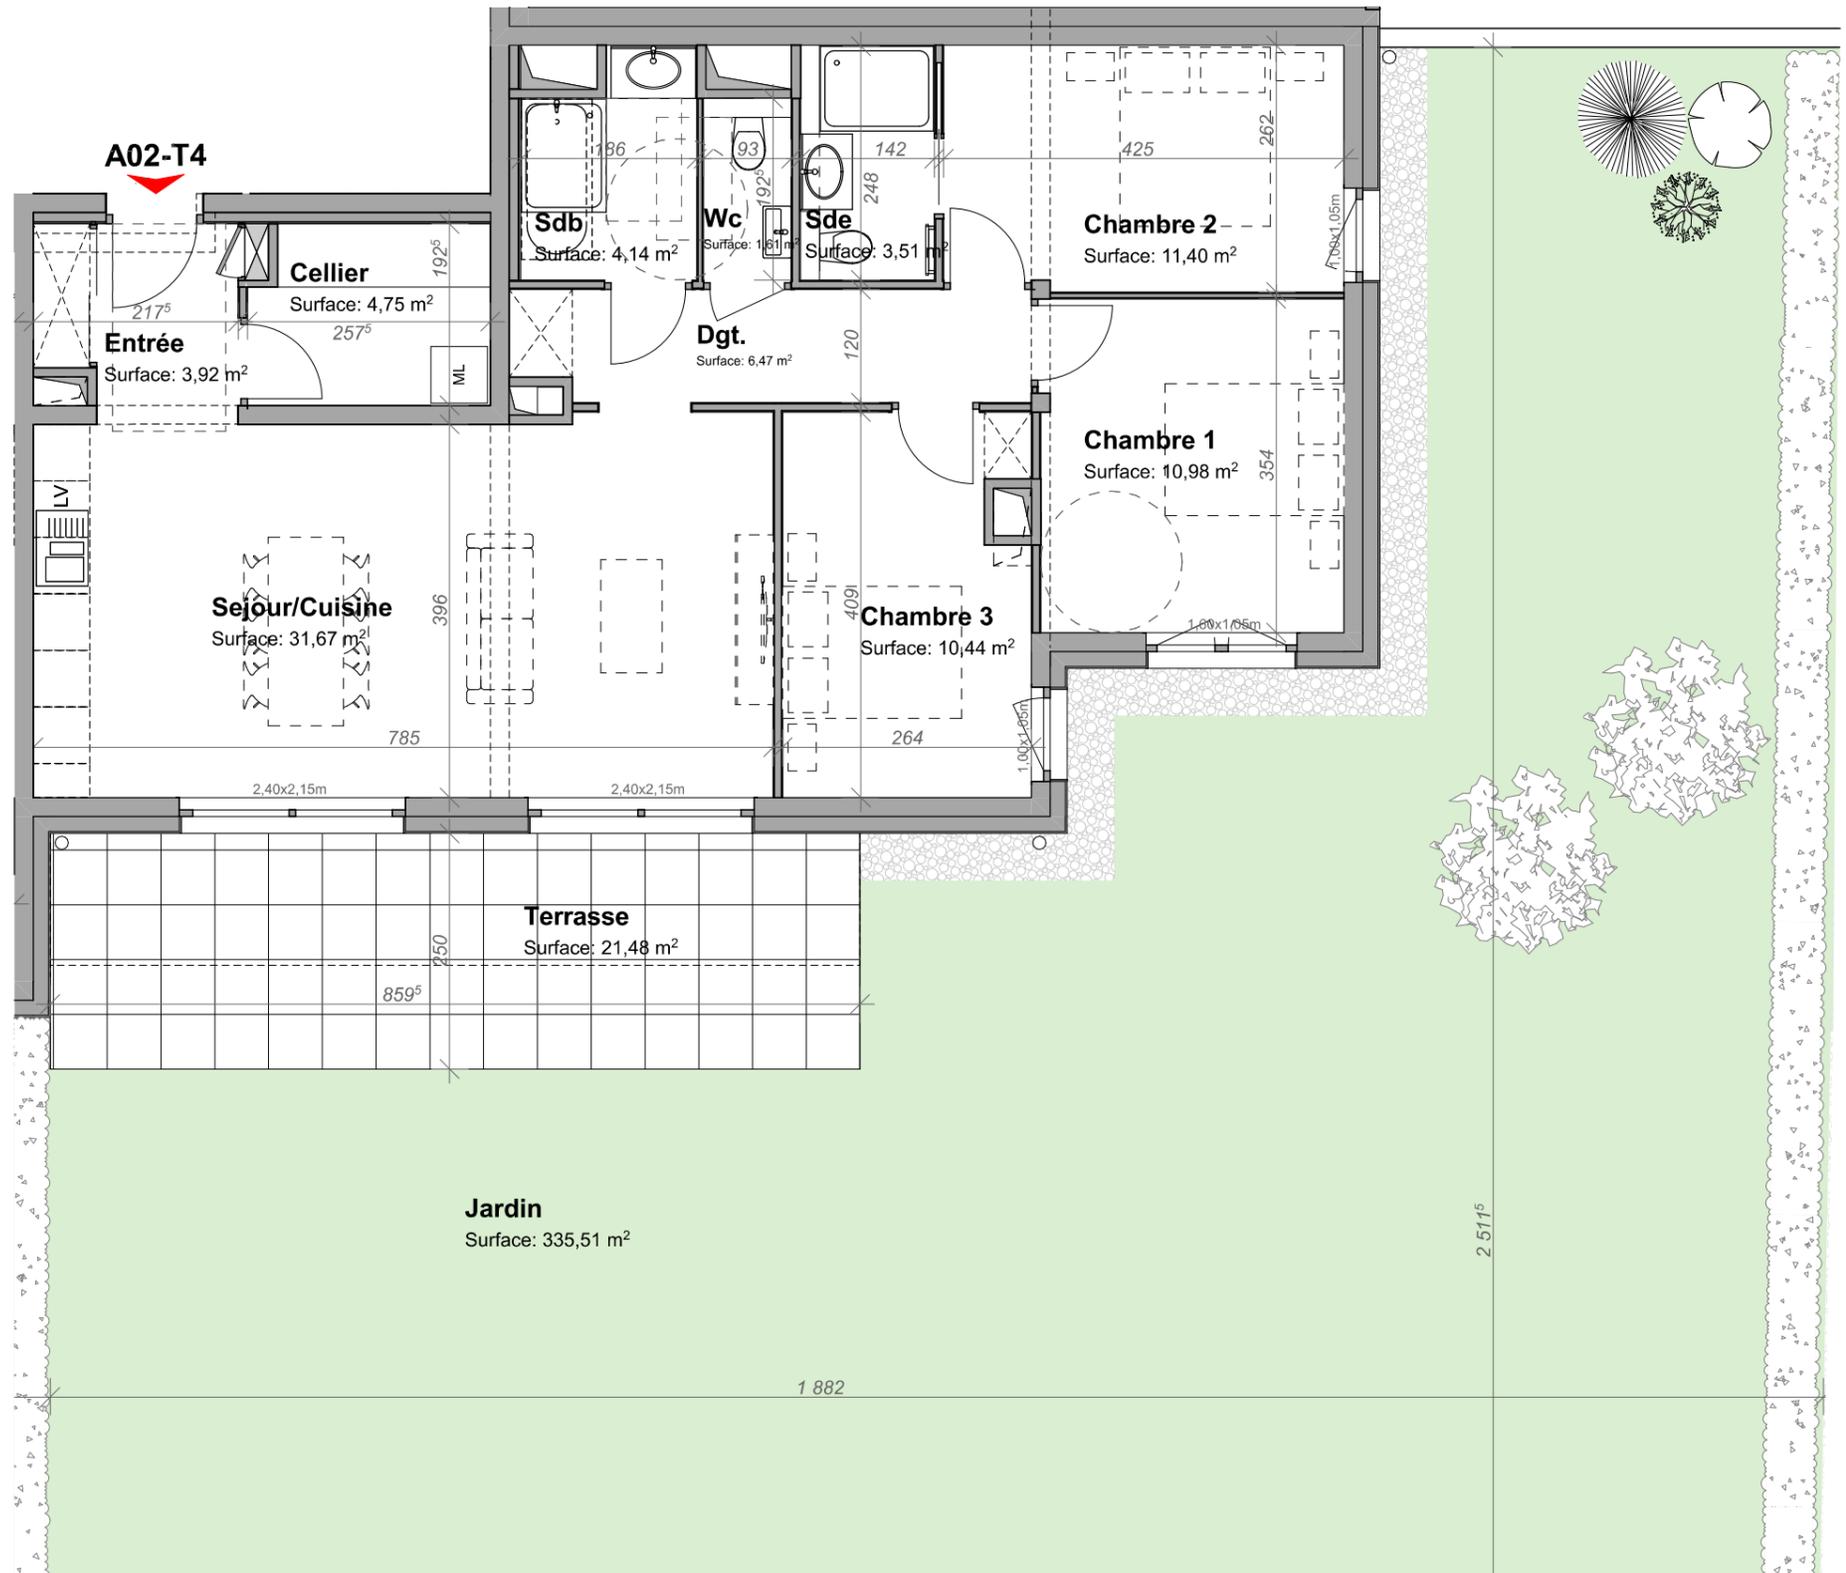


<b>A02</b>	<b>Rez-de-jardin</b>	<b>Cave</b>	<b>N° 2</b> S=4,97m <sup>2</sup>
<b>T 4</b>	Surface habitable : 88,89m <sup>2</sup>	<b>Parking</b>	<b>N° 5 et 8</b>

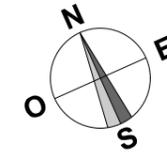

**RÉSIDENCE**

*Le Panorama*

BONNEVILLE

571, CHEMIN DE LA VENTREUSE - 74130 BONNEVILLE

**PLAN DE COMMERCIALISATION**



Pièces	Surfaces habitables
Entrée	3,92
Sejour/Cuisine	31,67
Cellier	4,75
Chambre 1	10,98
Chambre 2	11,40
Chambre 3	10,44
Sdb	4,14
Sde	3,51
Wc	1,61
Dgt.	6,47
<b>TOTAL</b>	<b>88,89 m<sup>2</sup></b>
Terrasse	21,48 m <sup>2</sup>
Jardin	335,51 m <sup>2</sup>

**Le Panorama**

**CONSTRUCTION DE 4 LOGEMENTS**

7, rue Daniel SCHOEN  
68790 MORSCHWILLER-LE-BAS



120, Avenue des Jourdiés 74800 SAINT-PIERRE-EN-FAUCIGNY  
Tél : 04 50 07 07 07  
info@geronimo.pro  
www.geronimo-architecte.fr



Echelle : 1:75

**Nota:** Les cotes des plans sont approximatives ainsi que les surfaces des logements et des différentes pièces. Elles ne sont données qu'à titre indicatif et peuvent être légèrement modifiées pour les besoins de la construction et le respect des exigences techniques dans la limite des tolérances usuelles.