



**ENSEMBLE RESIDENTIEL**

**" Les Chalets du Paradis Blanc "**

323 Route de Vers le Nant - 74400 CHAMONIX-MONT-BLANC

**Chalet A01**

Pièces		Surf. Utile (m <sup>2</sup> )
Rez-de-Chaussée	Entrée	5.60 m <sup>2</sup>
	Garage ou Salle de sport	14.00 m <sup>2</sup>
	Chambre	11.76 m <sup>2</sup>
	SDD - WC	5.71 m <sup>2</sup>
	Cuisine - Salon - Séjour	28.19 m <sup>2</sup>
<b>TOTAL</b>		<b>65.26 m<sup>2</sup></b>

Exterieur	Surface (m <sup>2</sup> )
Jardin	205.34 m <sup>2</sup>
Terrasse	21.00 m <sup>2</sup>

Surface Totale Pondérée *	Surface (m <sup>2</sup> )
Châlet A01	71.56 m <sup>2</sup>

\* Total surface utile + 30 % des balcons et des terrasses



Surface du terrain	Surface (m <sup>2</sup> )
Châlet A01	498.23 m <sup>2</sup>

**Nota :**





Les côtes des plans sont approximatives ainsi que les surfaces des logements et des différentes pièces. Elles ne sont données qu'à titre indicatif et peuvent être légèrement modifiées pour les besoins de la construction et le respect des exigences techniques dans la limite des tolérances usuelles.

**PLAN DE COMMERCIALISATION**


Dernière mise à jour : 07/09/2022

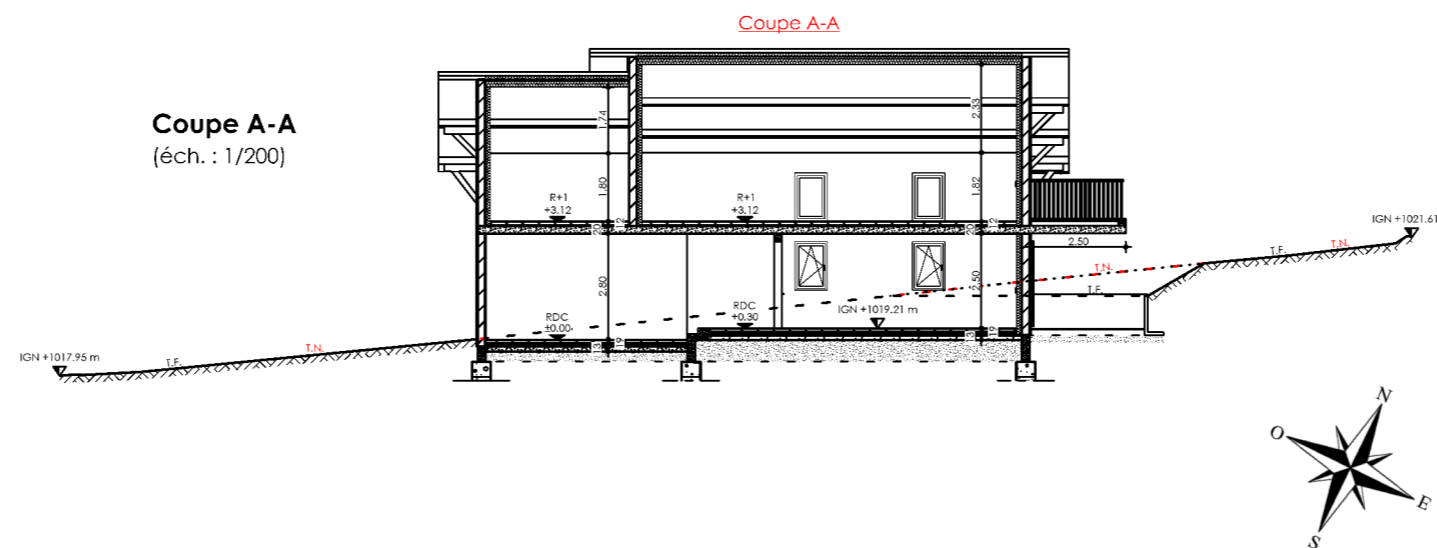
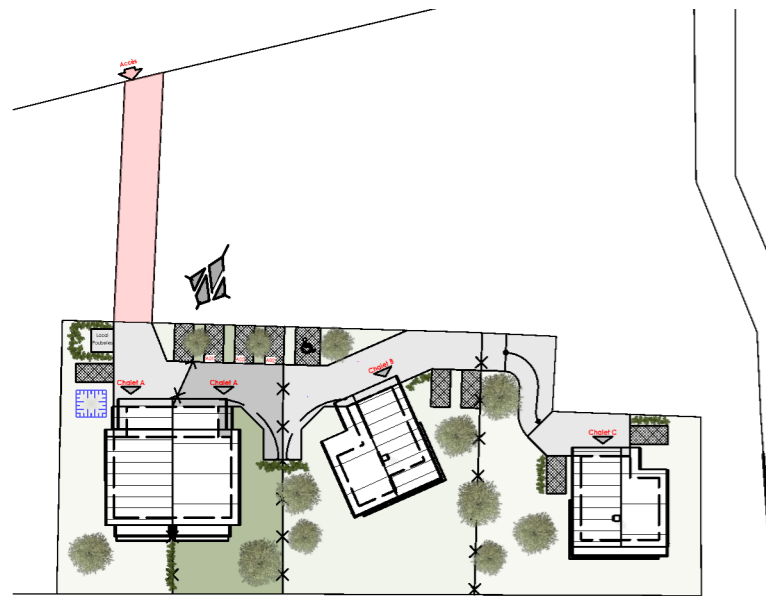


**Les Chalets du Paradis Blanc**  
(éch. : 1/1000)

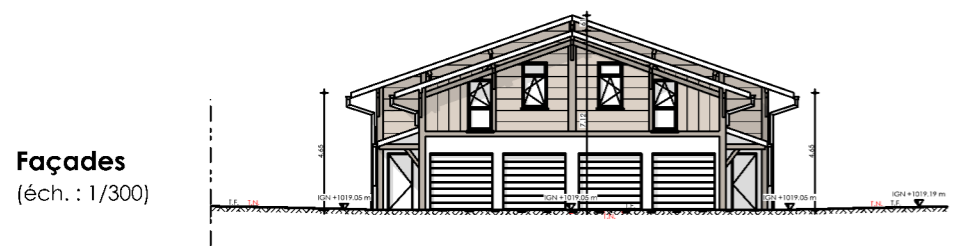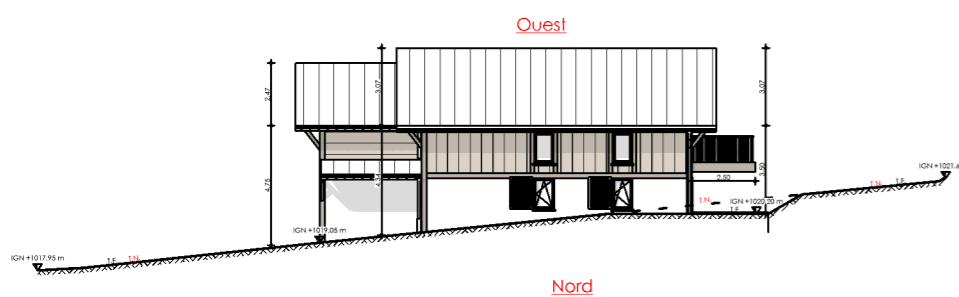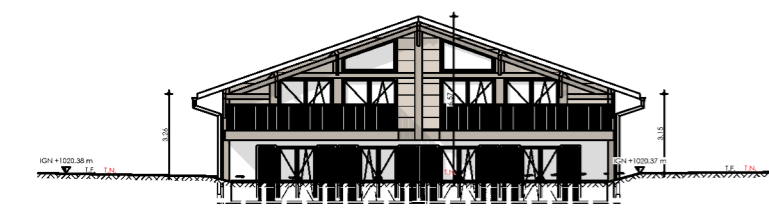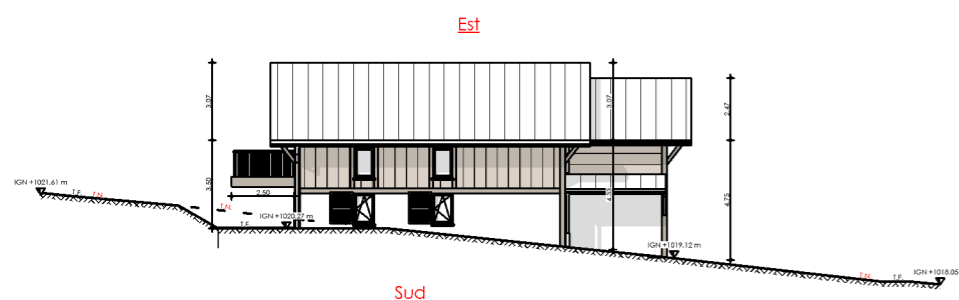

**Façades**  
(éch. : 1/300)

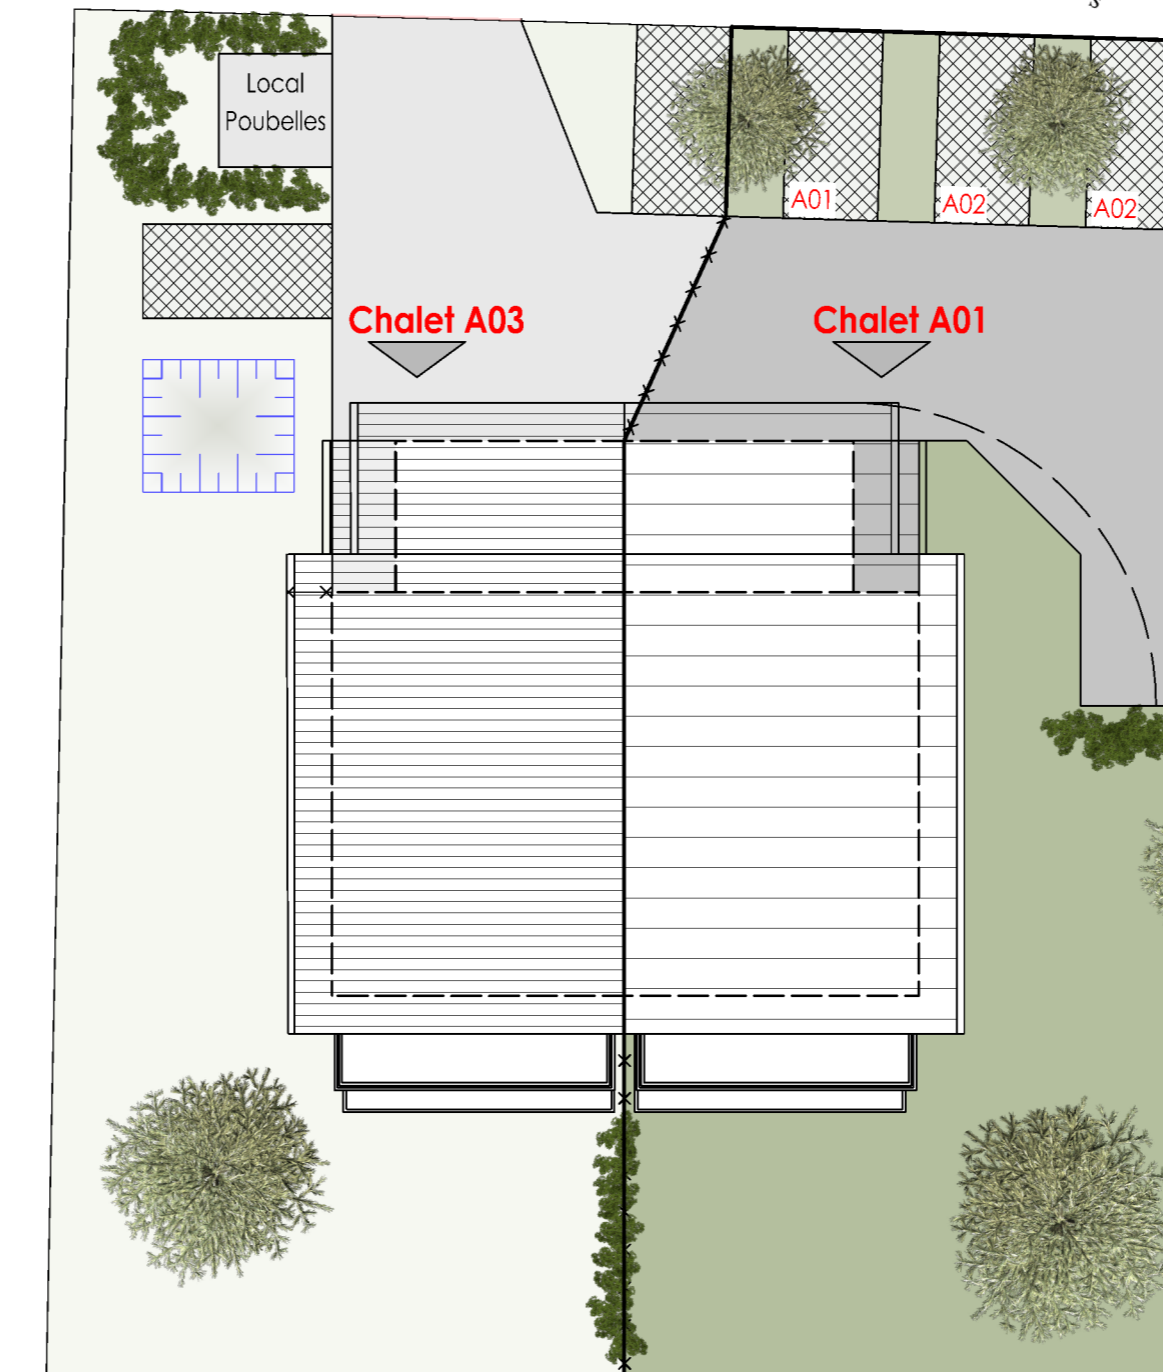


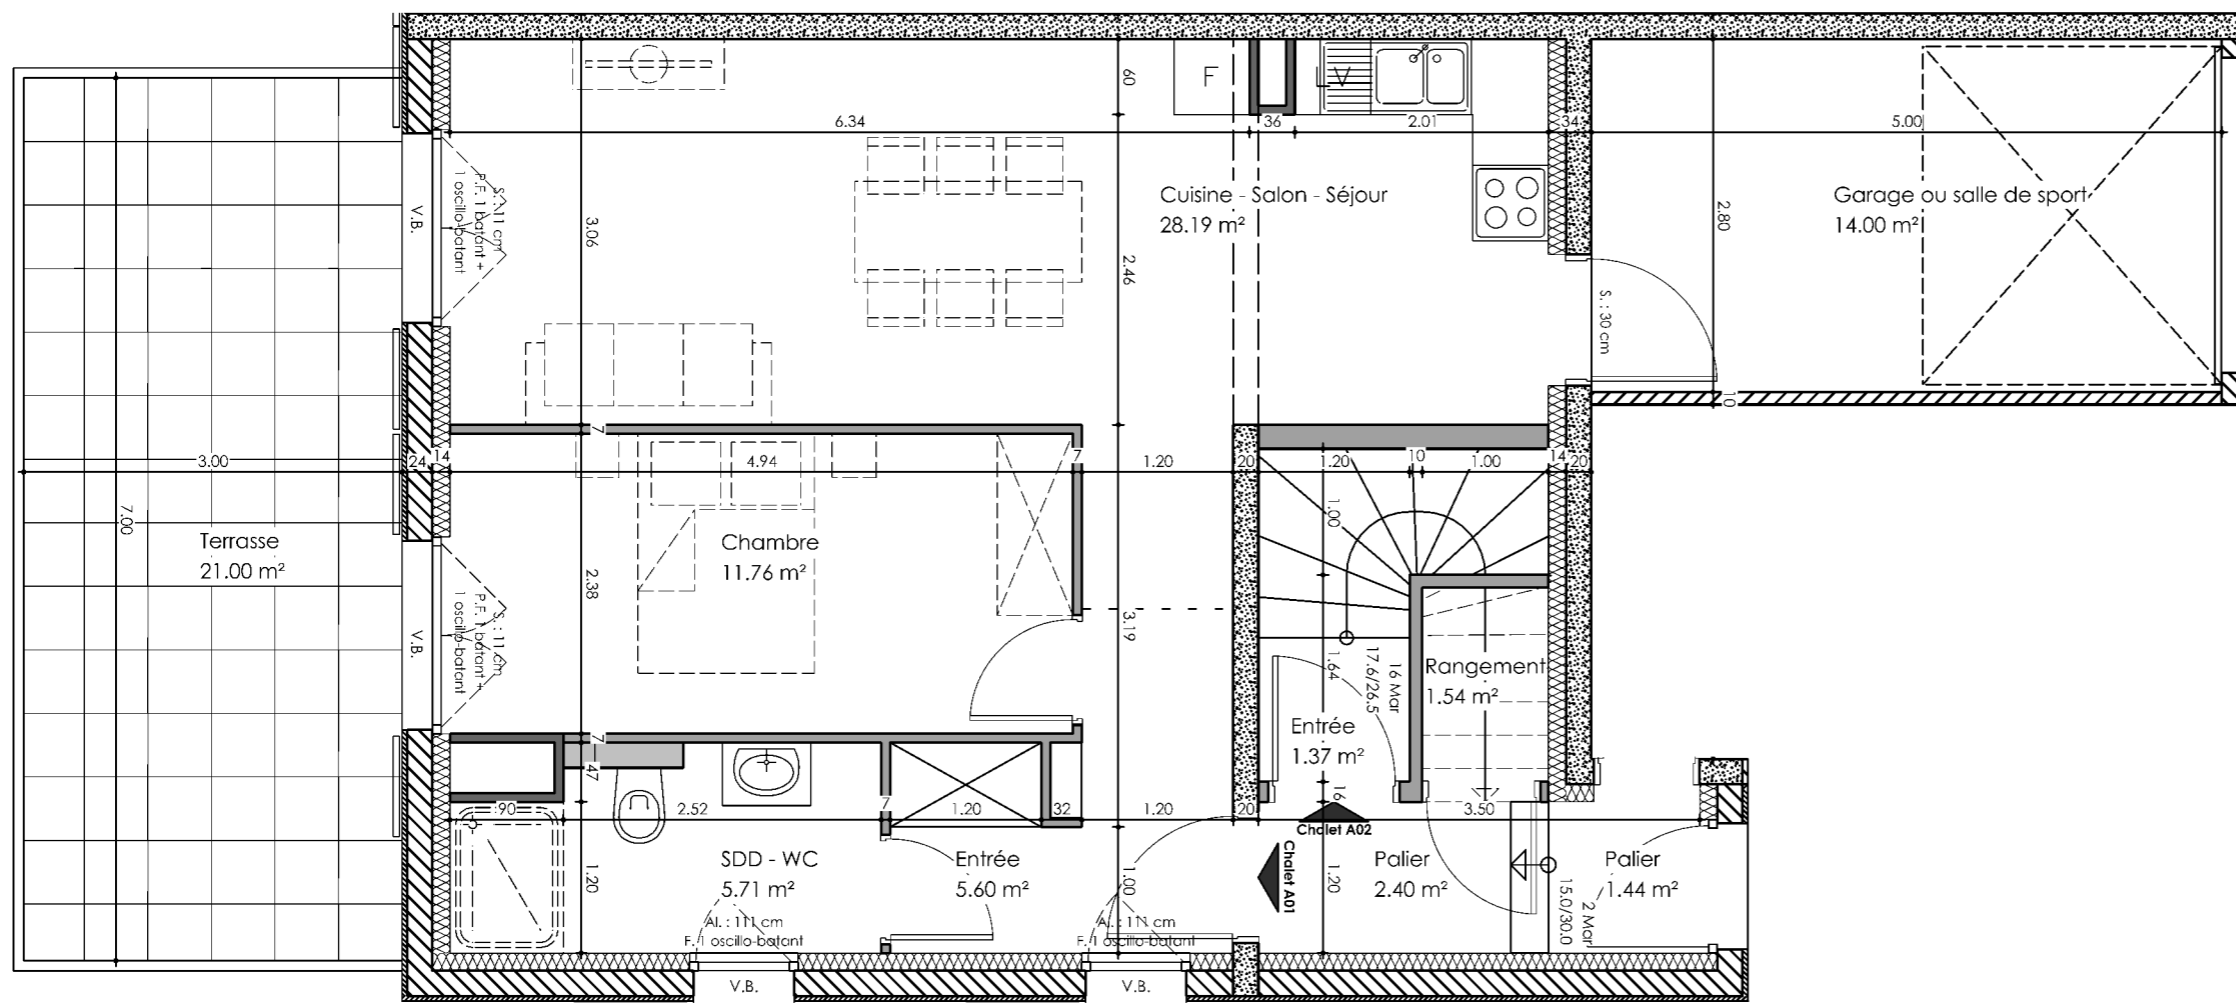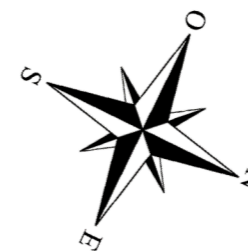

**ENSEMBLE RESIDENTIEL**  
**" Les Chalets du Paradis Blanc "**

323 Route de Vers le Nant - 74400 CHAMONIX-MONT-BLANC

**Chalet A01**

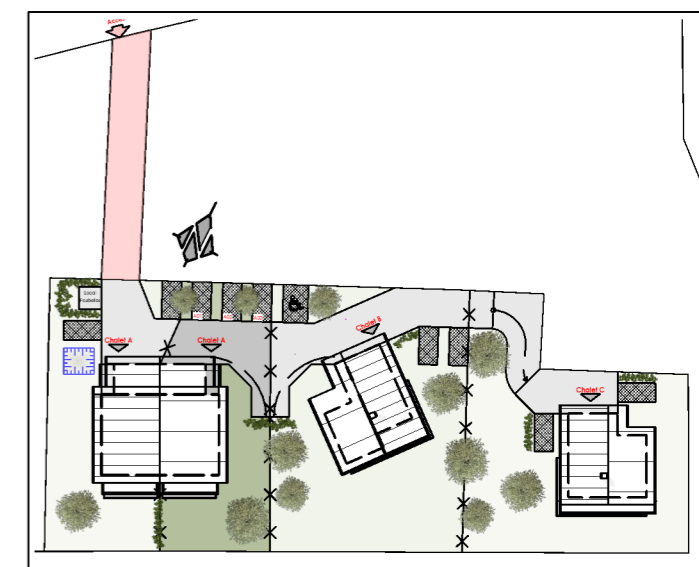

**Niveau Rez-de-chaussée**



**Nota :**

Les côtes des plans sont approximatives ainsi que les surfaces des logements et des différentes pièces. Elles ne sont données qu'à titre indicatif et peuvent être légèrement modifiées pour les besoins de la construction et le respect des exigences techniques dans la limite des tolérances usuelles.