



ENSEMBLE RESIDENTIEL

" Les Chalets du Paradis Blanc "

323 Route de Vers le Nant - 74400 CHAMONIX-MONT-BLANC

Chalet A02

Pièces		Surf. Utile (m ²)
Rez-de-Chaussée	Entrée	1.37 m ²
	Garage ou Salle de sport	14.05 m ²
	Rangement	1.54 m ²
1er Etage	Circulation	6.19 m ²
	Chambre 01	11.17 m ²
	Chambre 02	12.17 m ²
	SDB	4.34 m ²
	WC	1.57 m ²
Cuisine - Salon - Séjour		50.95 m ²
TOTAL		101.81 m²

Exterieur	Surface (m ²)
Balcon	16.10 m ²

Surface Totale Pondérée *	Surface (m ²)
Châlet A02	106.64 m ²



* Total surface utile + 30 % des balcons et des terrasses

Nota :




Les côtes des plans sont approximatives ainsi que les surfaces des logements et des différentes pièces. Elles ne sont données qu'à titre indicatif et peuvent être légèrement modifiées pour les besoins de la construction et le respect des exigences techniques dans la limite des tolérances usuelles.

PLAN DE COMMERCIALISATION


Dernière mise à jour : 07/09/2022

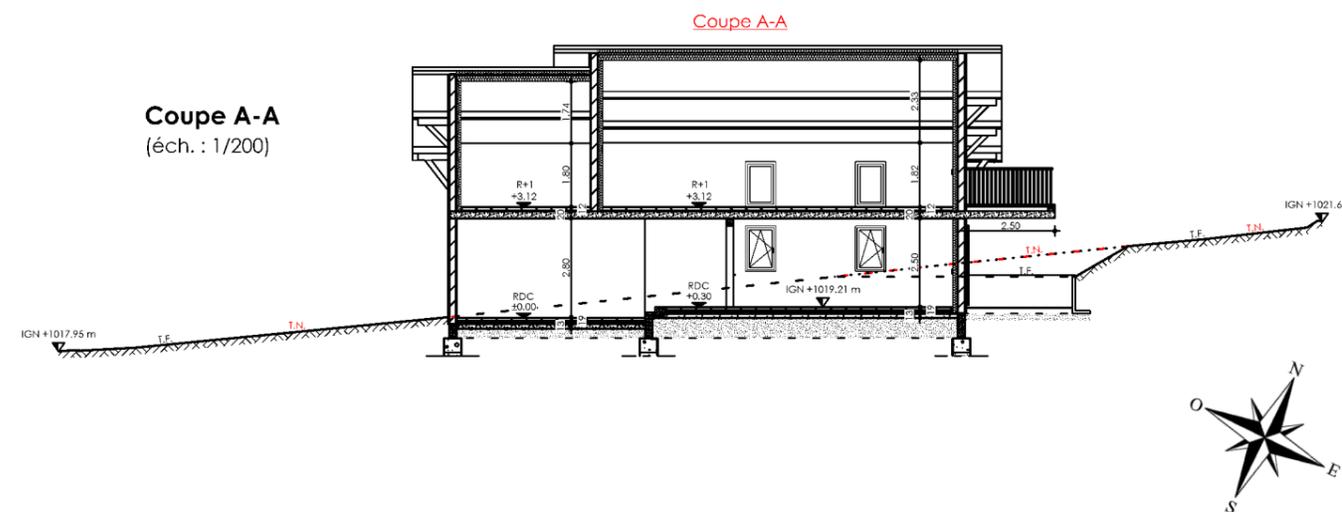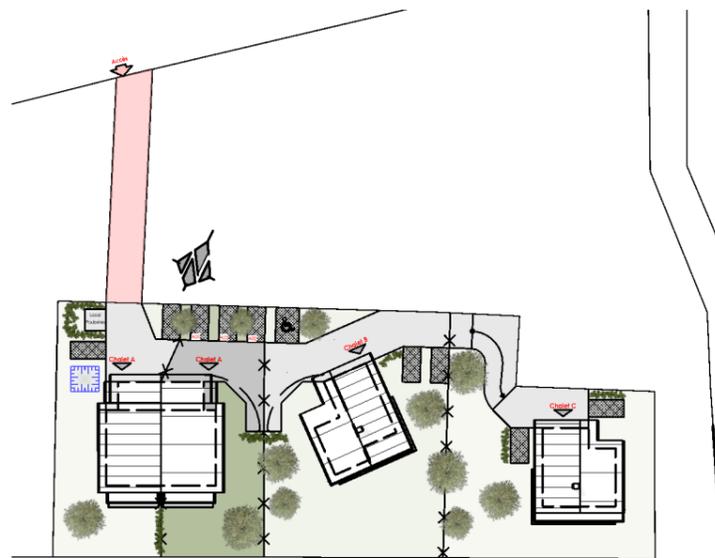


Les Chalets du Paradis Blanc
(éch. : 1/1000)

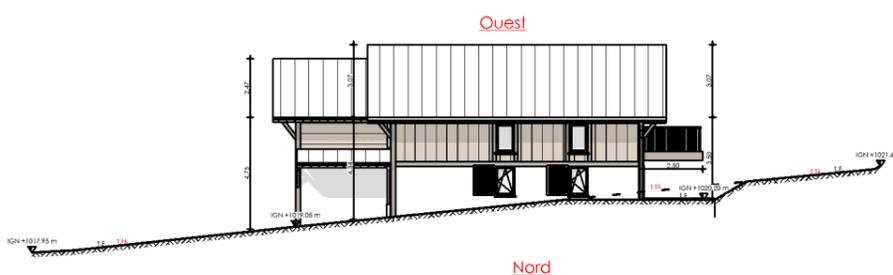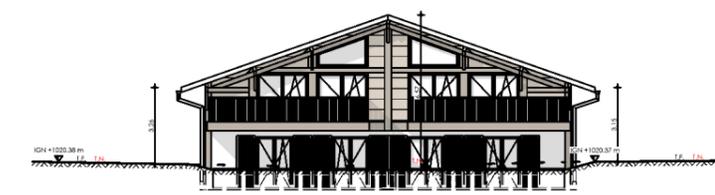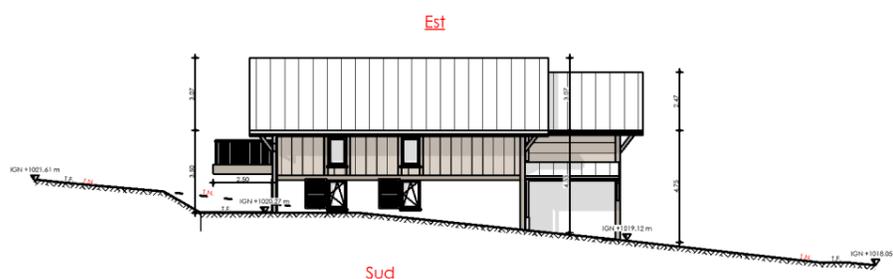


Façades
(éch. : 1/300)

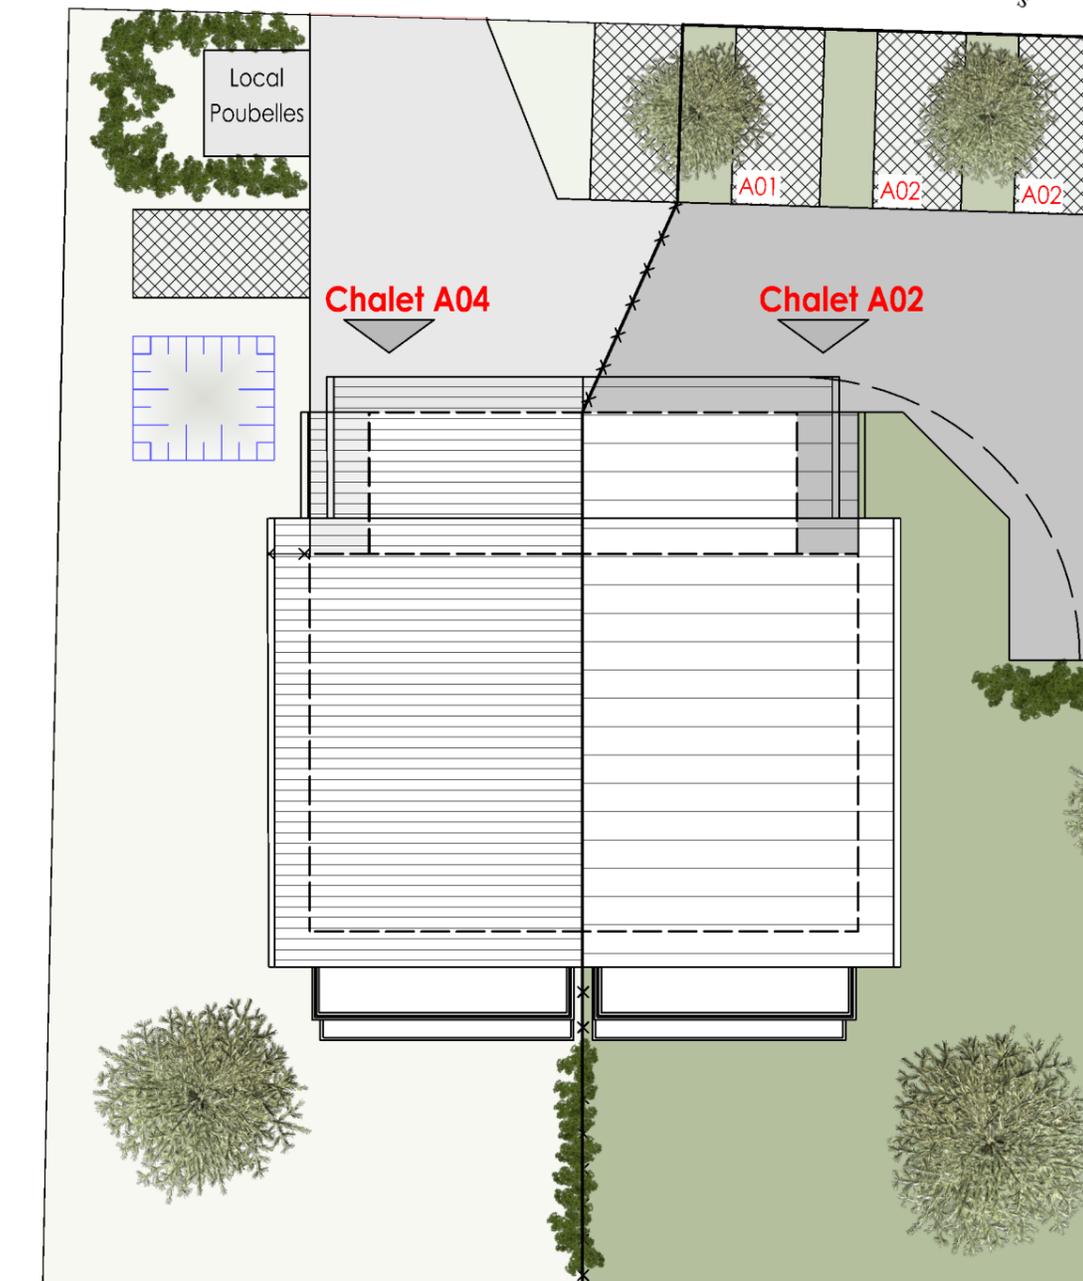


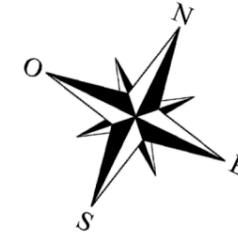

Annexe en RDC

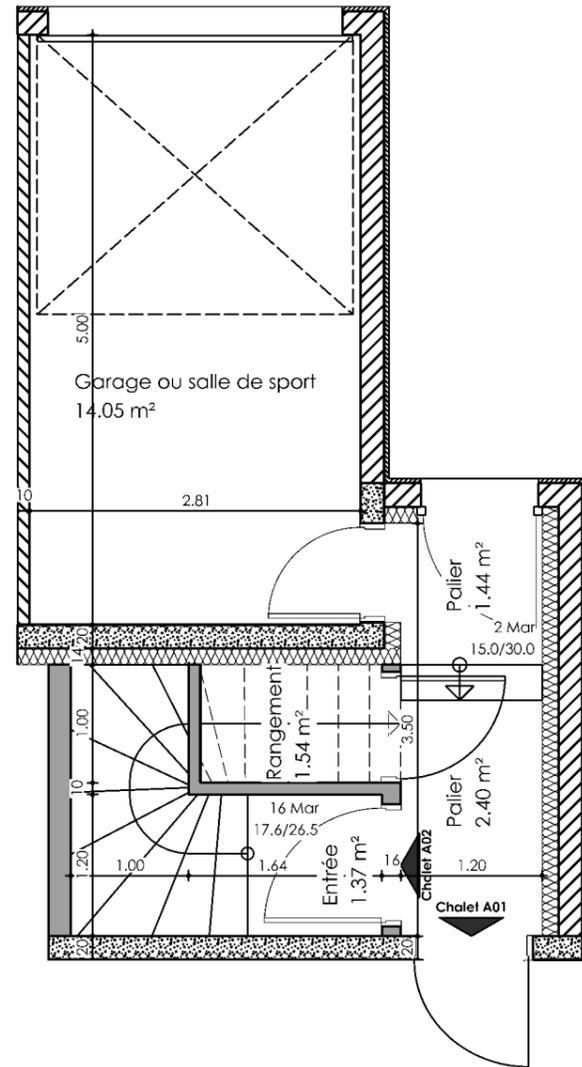

Plan du logement à l'étage

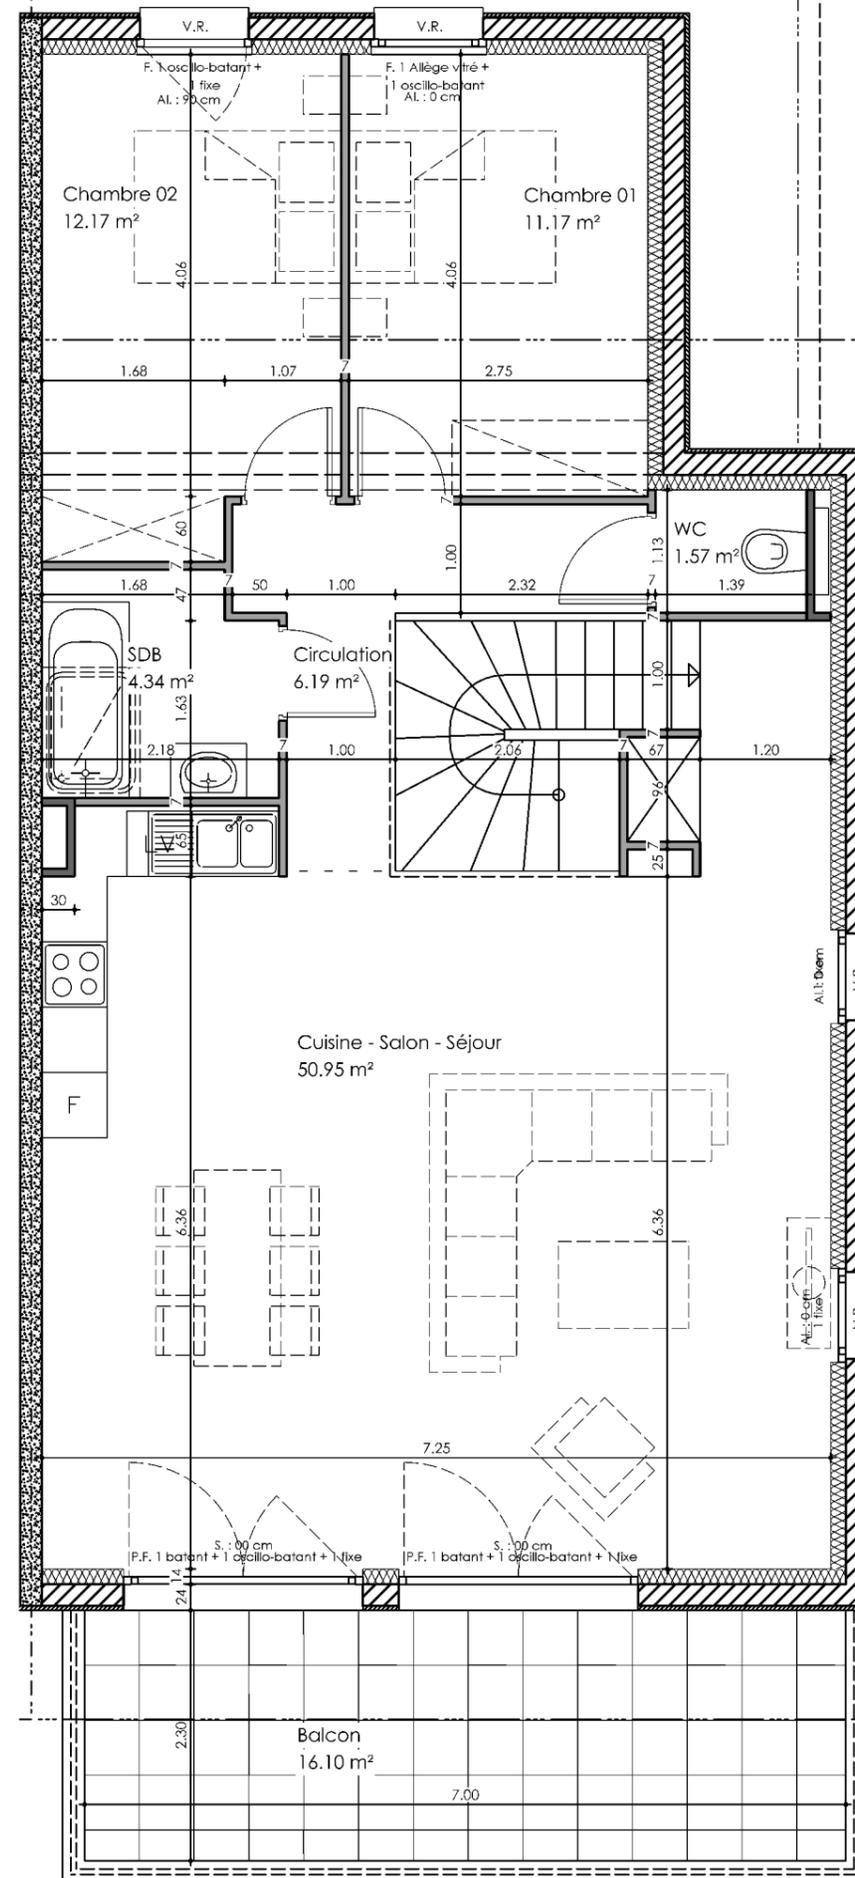


ENSEMBLE RESIDENTIEL

" Les Chalets du Paradis Blanc "

323 Route de Vers le Nant - 74400 CHAMONIX-MONT-BLANC

Chalet A02

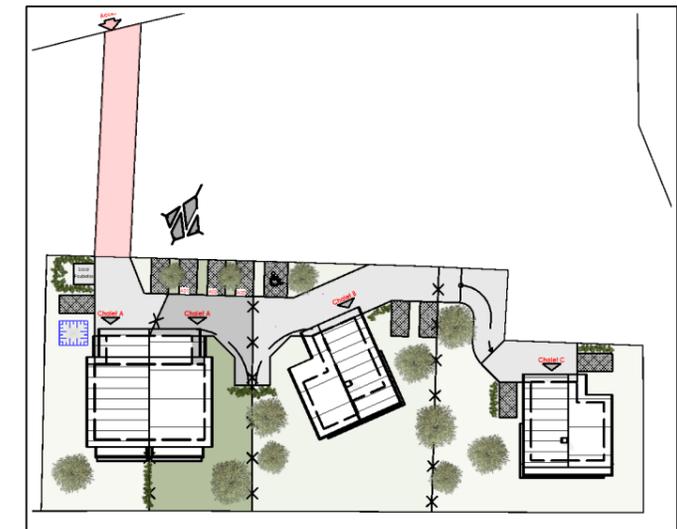

Niveau 1er Etage



Nota :

Les côtes des plans sont approximatives ainsi que les surfaces des logements et des différentes pièces. Elles ne sont données qu'à titre indicatif et peuvent être légèrement modifiées pour les besoins de la construction et le respect des exigences techniques dans la limite des tolérances usuelles.